

Centre: VENDEE

Commune: LA TARDIERE



Intitulé: EXT
SOLEVAL-LA TARDIERE

Description Technique: Pose
de 2285 mètres de réseau
PE125 pour l'alimentation d'un
poste client G65-100
m3/h-FDG

N° Affaire BERG: 11-143-0335

N° Affaire PAGODE: RE7-1103023

Sous Odorisation: RAS

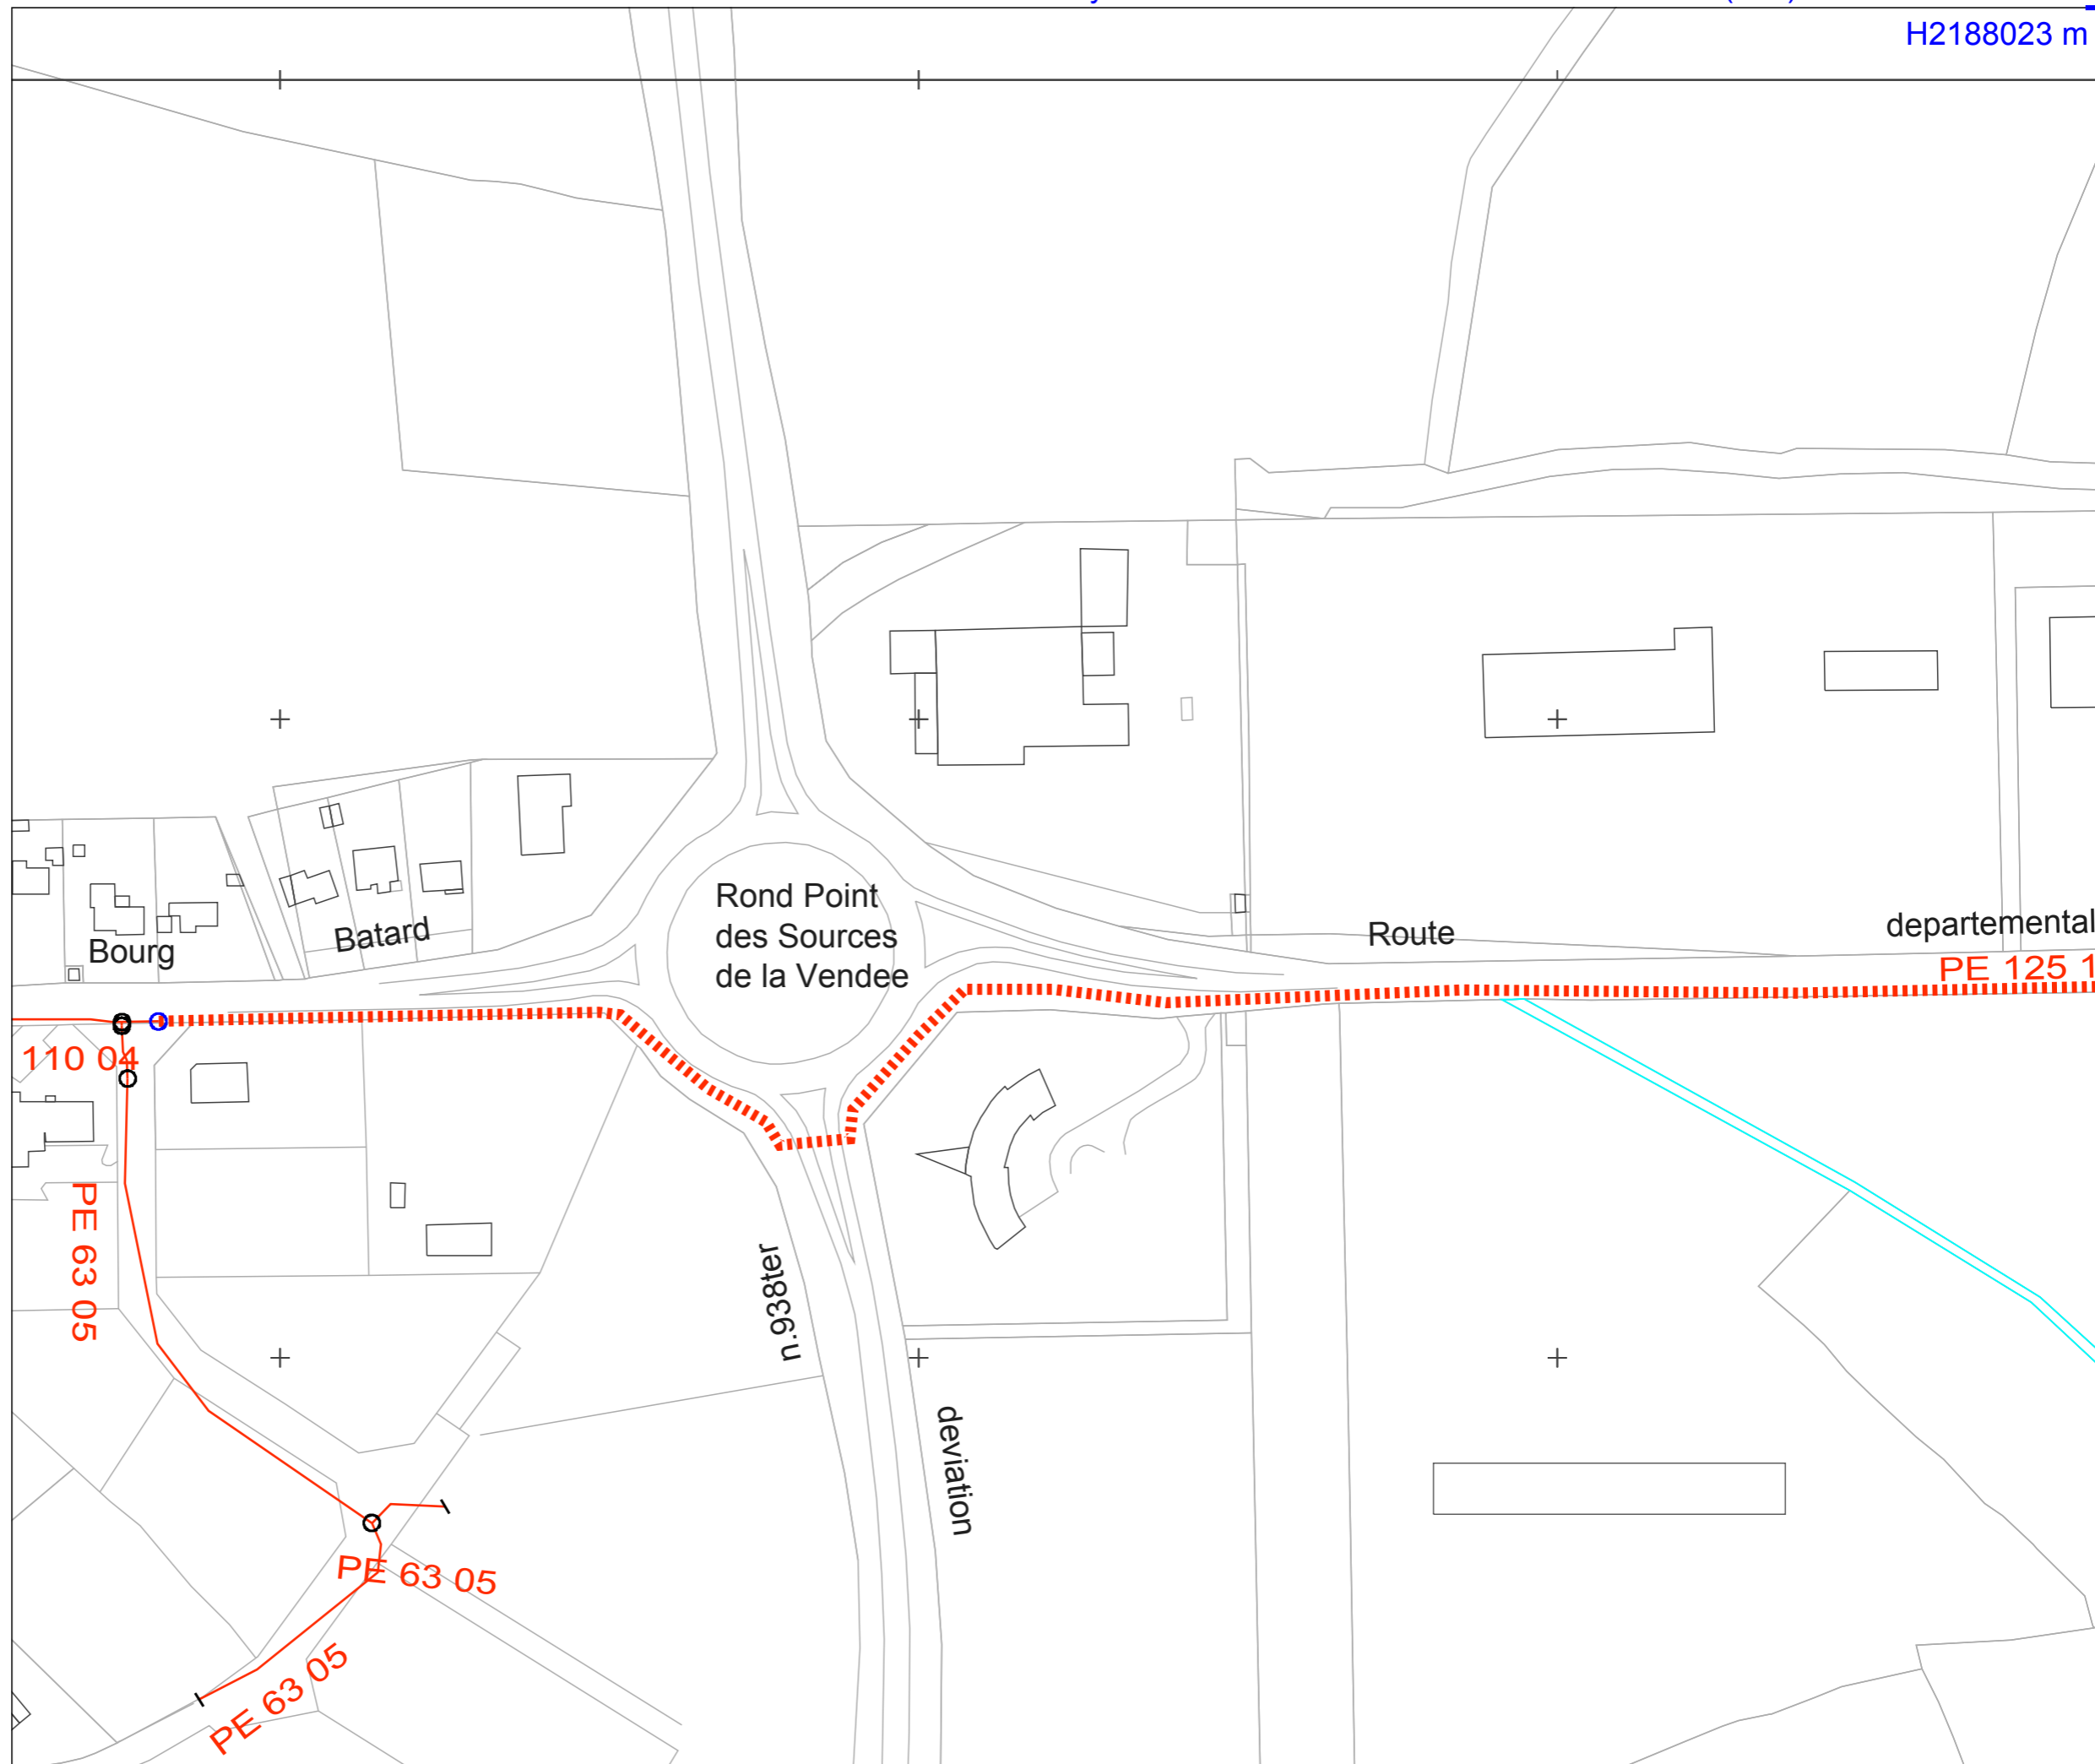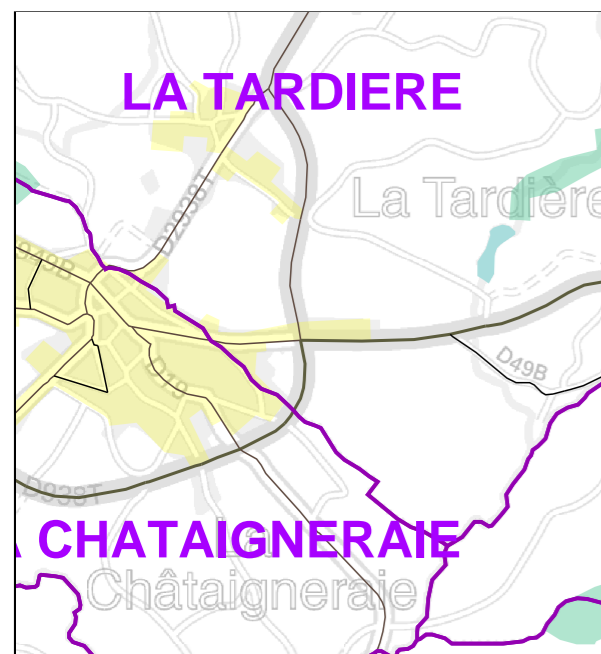

Centre: VENDEE

Commune: LA TARDIERE




Intitulé: EXT
SOLEVAL-LA TARDIERE

Description Technique: Pose
de 2285 mètres de réseau
PE125 pour l'alimentation d'un
poste client G65-100
m3/h-FDG

N° Affaire BERG: 11-143-0335

N° Affaire PAGODE: RE7-1103023

Sous Odorisation: RAS

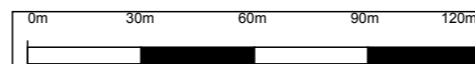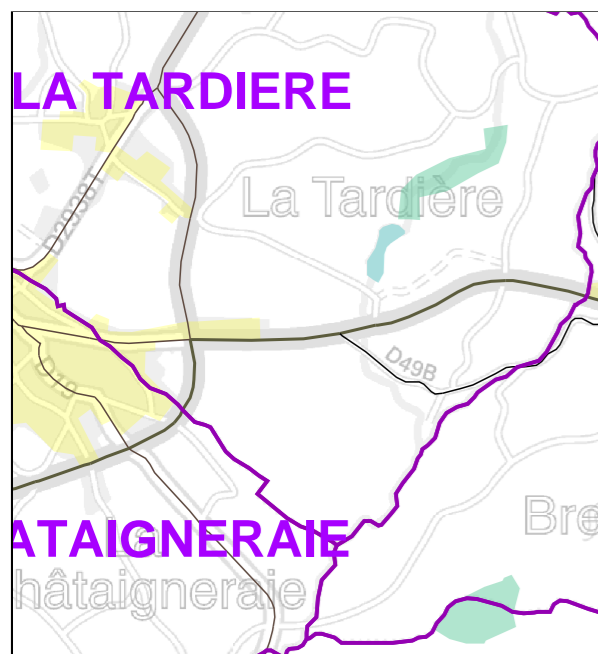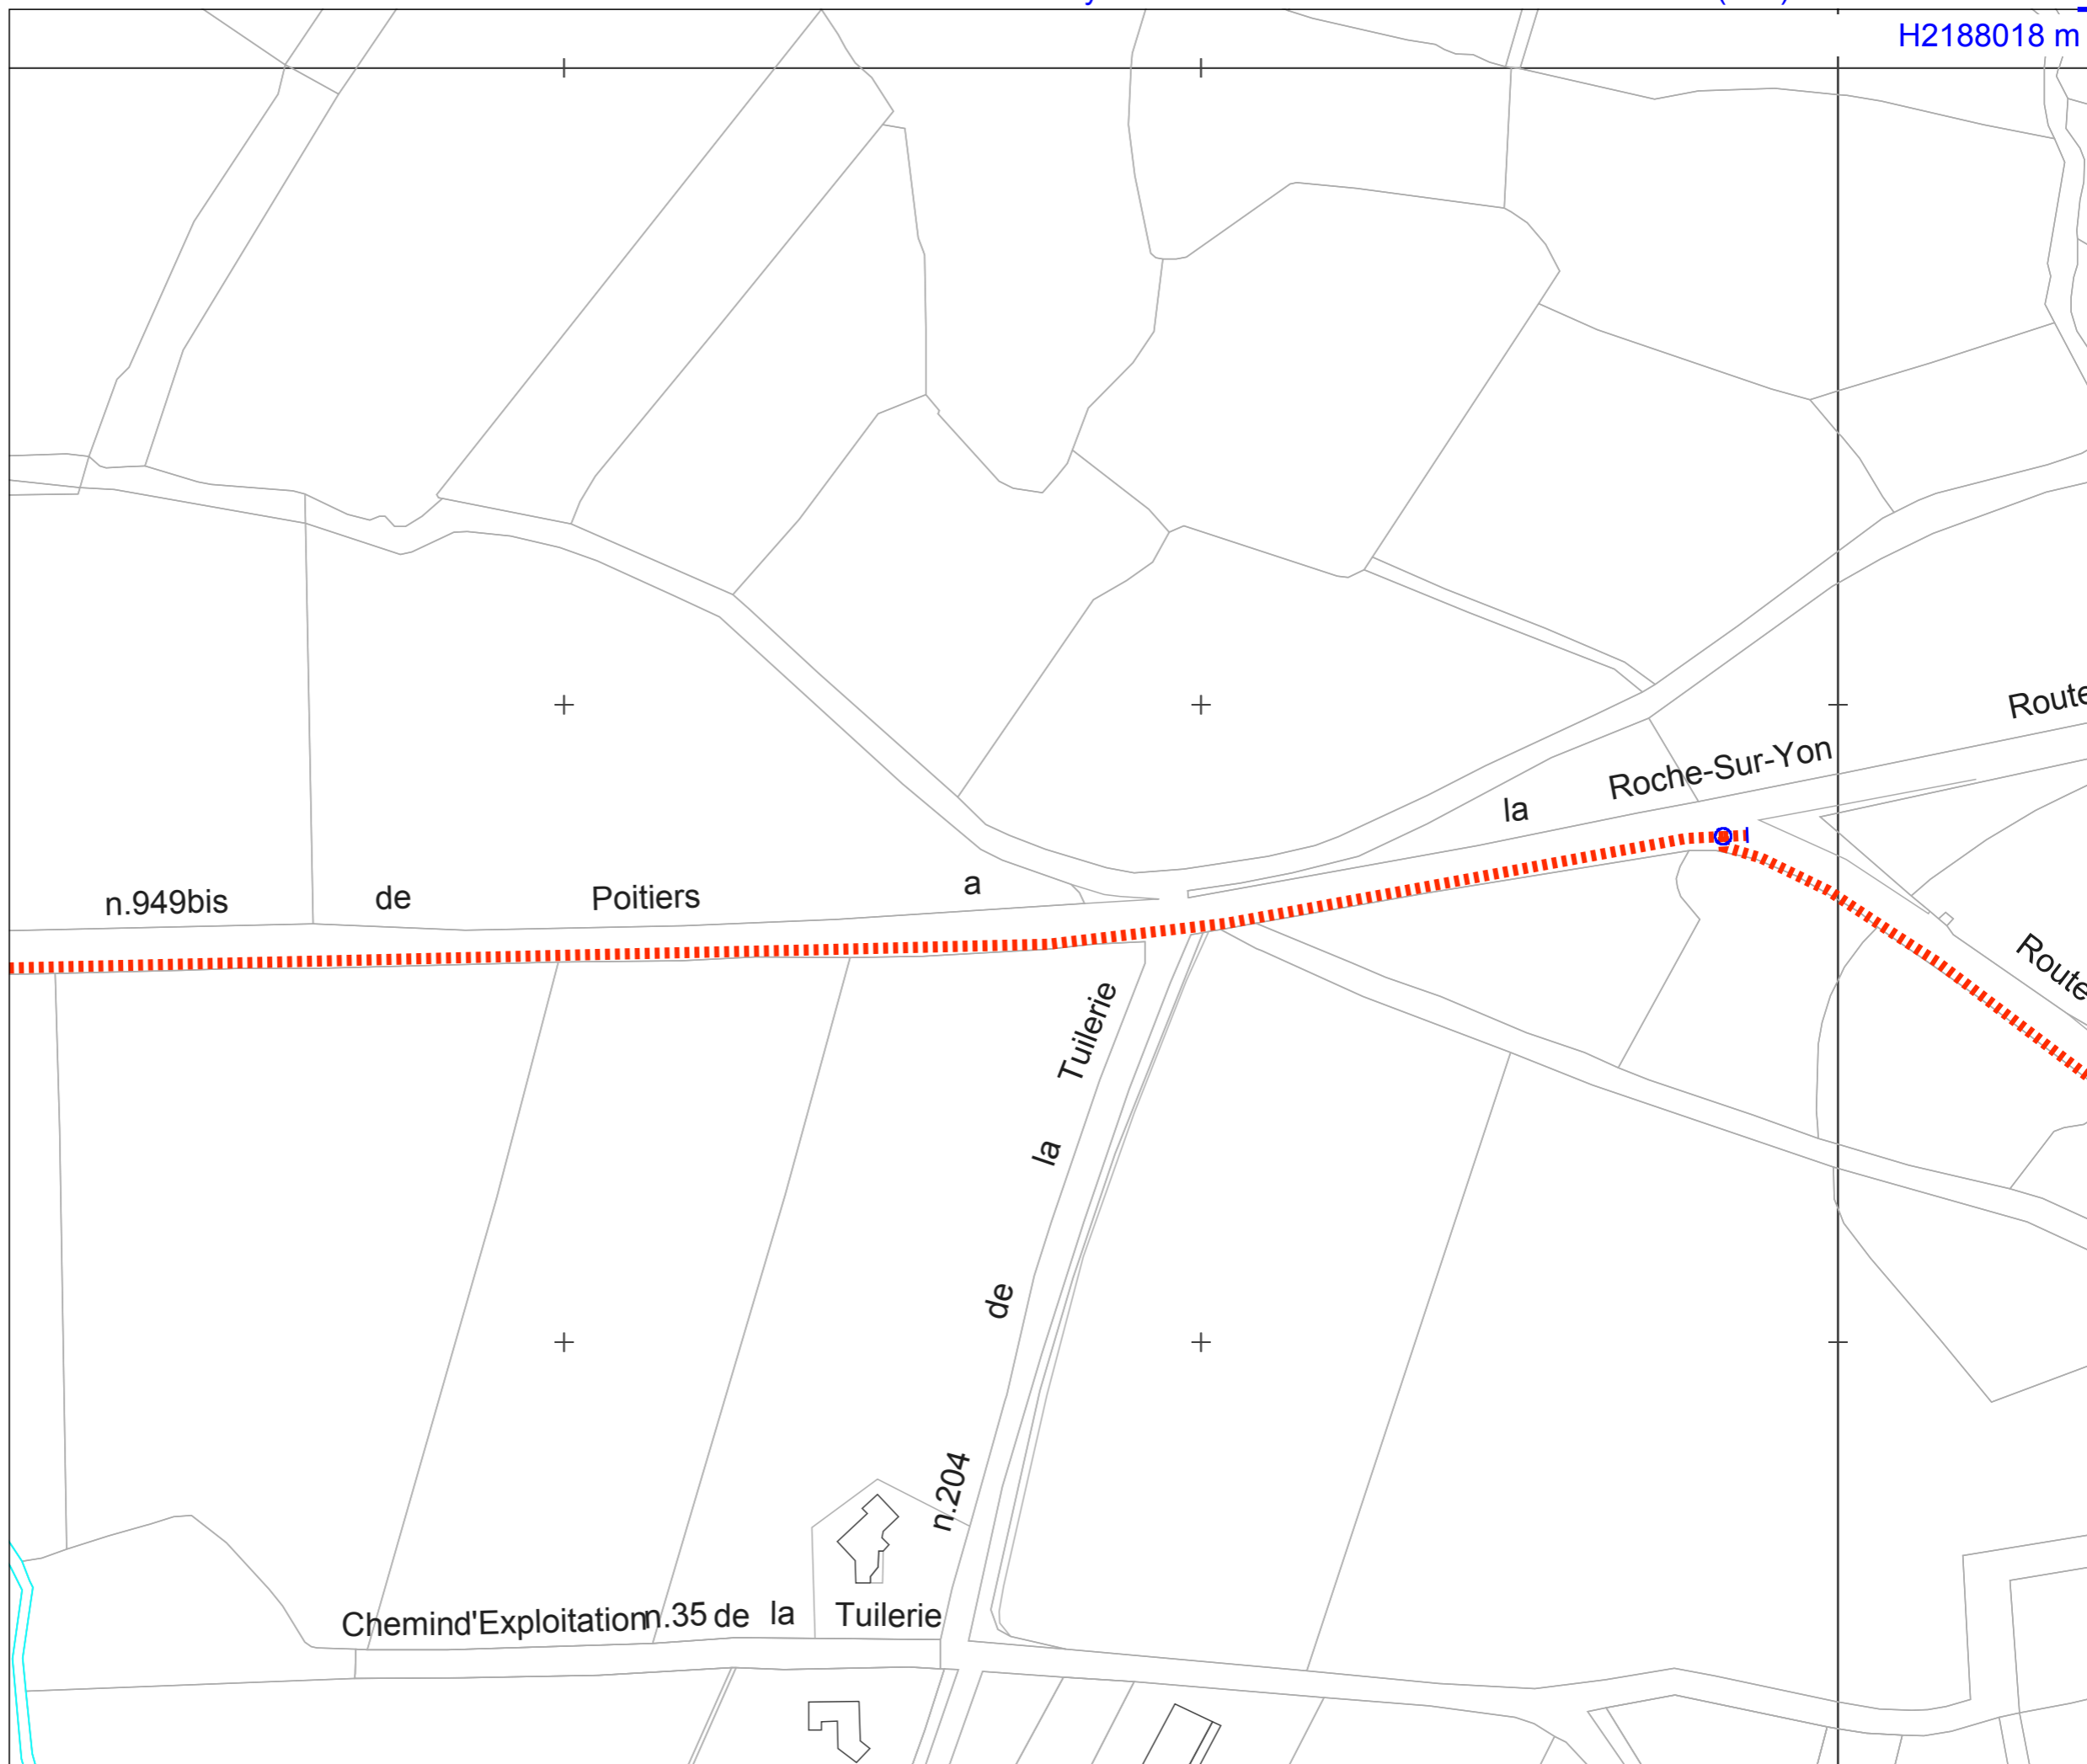

Centre: VENDEE

Commune: LA TARDIERE

Intitulé: EXT
SOLEVAL-LA TARDIERE

Description Technique: Pose
de GØ 1 mètres de réseau
PE125 pour l'alimentation d'un
poste client G1 1 -F€€
m3/h-FDG

N° Affaire BERG: 11-143-0335

N° Affaire PAGODE: RE7-1103023

Sous Odorisation: RAS

RE7-1103023

PE 63 12

Departementale


Voie

communale



Echelle: 1/15000

Document à intégrer dans le dossier Carto.

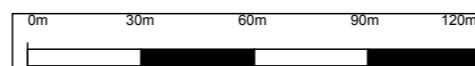

Echelle : 1:2000

Date d'impression : 16/09/2011