

Centre: VENDEE


Commune: ANTIGNY

**Intitulé: ARNAUD
ENROBES**


Description technique:
Création d'un nouveau poste
MPC/MPB -Prévoir la pose de
10 mètres de PE160 MPC
(avec une vanne MPC avant
le poste) et 846 mètres de
PE125 MPB (prévoir la pose
d'une vanne sortie de poste
et d'une purge sur le réseau)
pour l'alimentation d'un poste
client G650-1000 m³/h-FDG.

N° Affaire BERG: 11-143-0334


N° Affaire PAGODE: RE7-1200402

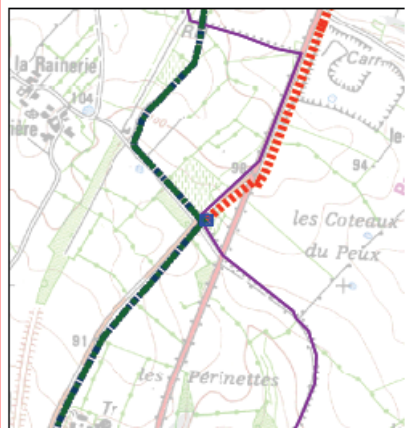

Echelle: 1/15000

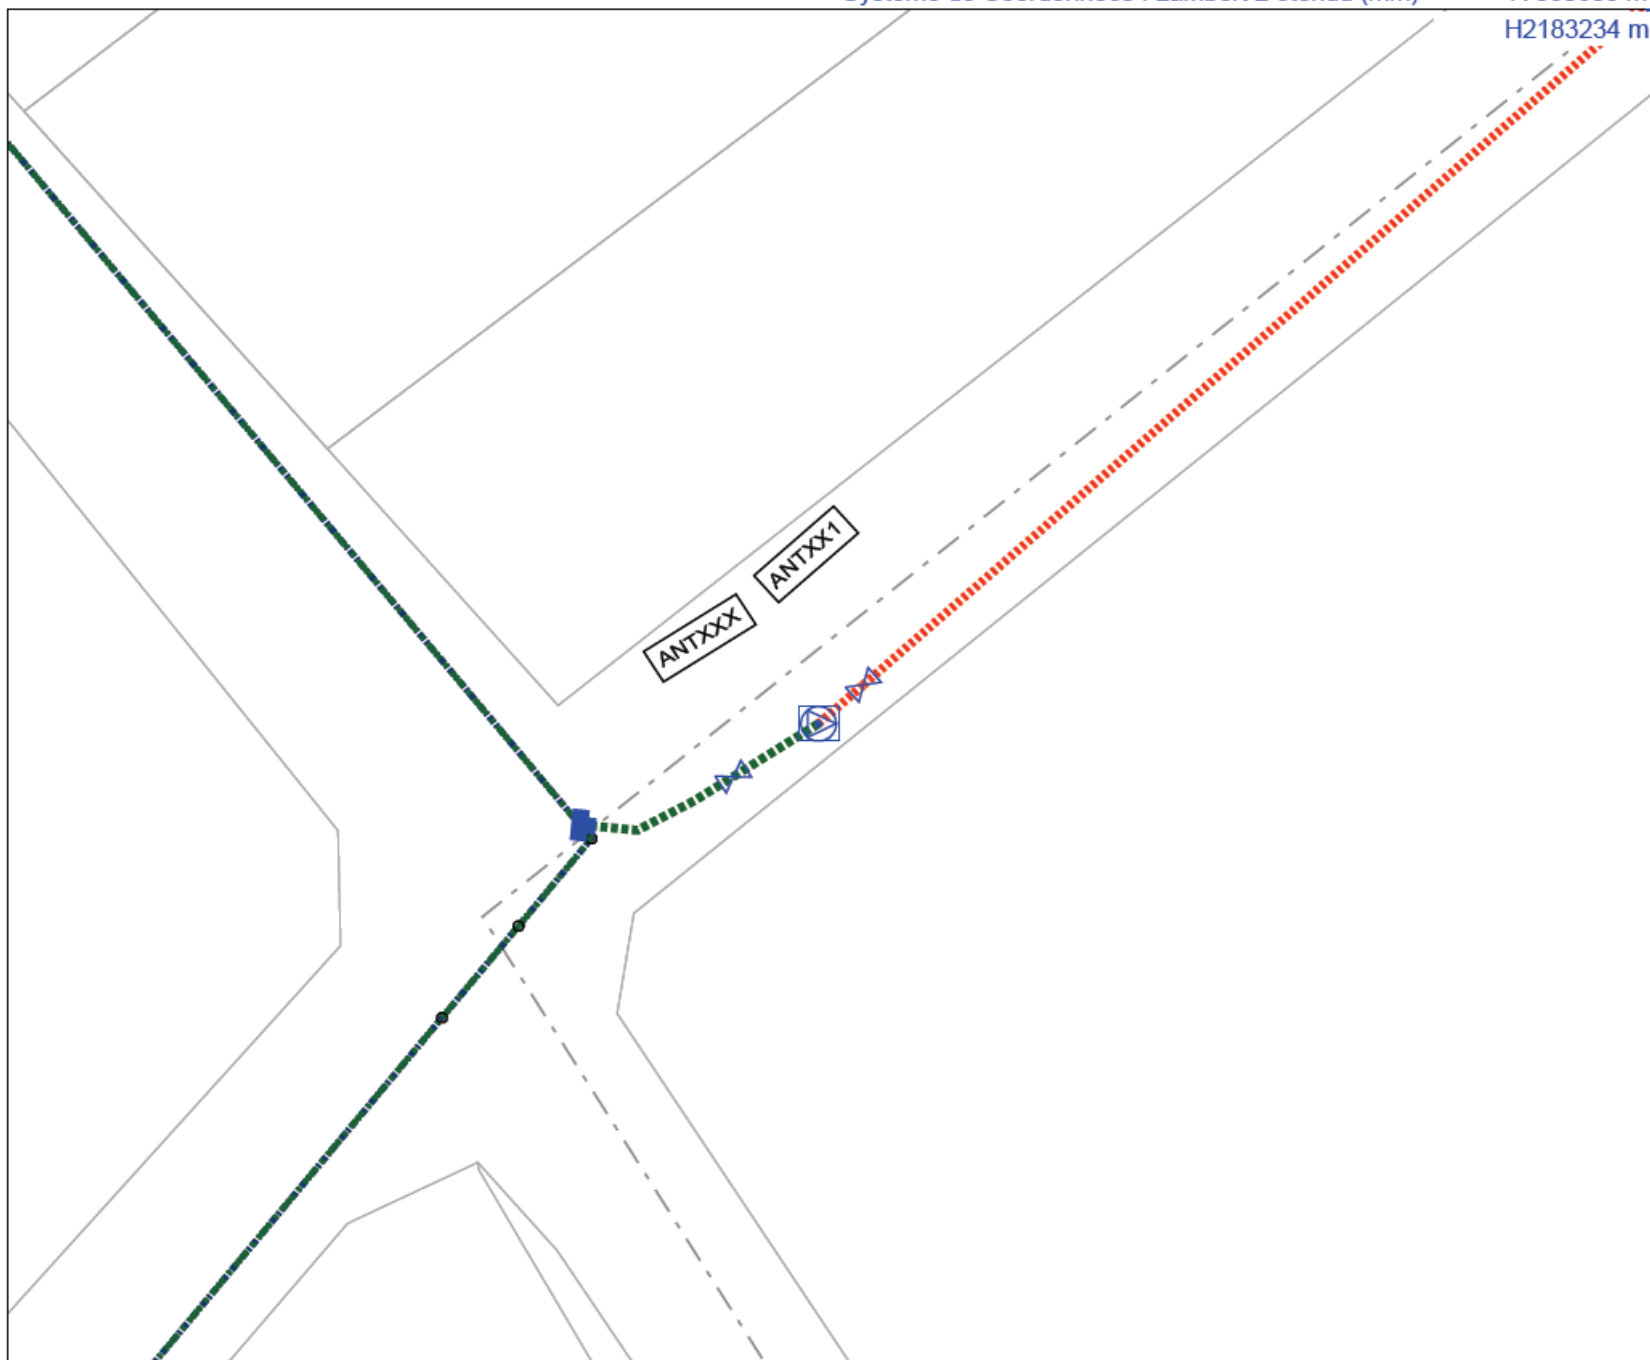

Document à intégrer dans le dossier Carto.

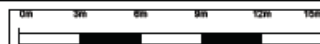

Echelle : 1:250

Date d'impression : 07/02/2012

Centre: VENDEE

Commune: ANTIGNY

Intitulé: ARNAUD
ENROBES

Description technique:
Création d'un nouveau poste
MPC/MPB -Prévoir la pose de
10 mètres de PE160 MPC
(avec une vanne MPC avant
le poste) et 846 mètres de
PE125 MPB (prévoir la pose
d'une vanne sortie de poste
et d'une purge sur le réseau)
pour l'alimentation d'un poste
client G650-1000 m3/h-FDG.

N° Affaire BERG: 11-143-0334

N° Affaire PAGODE: RE7-1200402



Echelle: 1/15000



Document à intégrer dans le dossier Carto.



Echelle : 1:500


Date d'impression : 07/02/2012

Poiniers

Poste 1000 m³/h, FdG

Centrale Arnaud Enrobés

Centrale Arnaud Enrobés

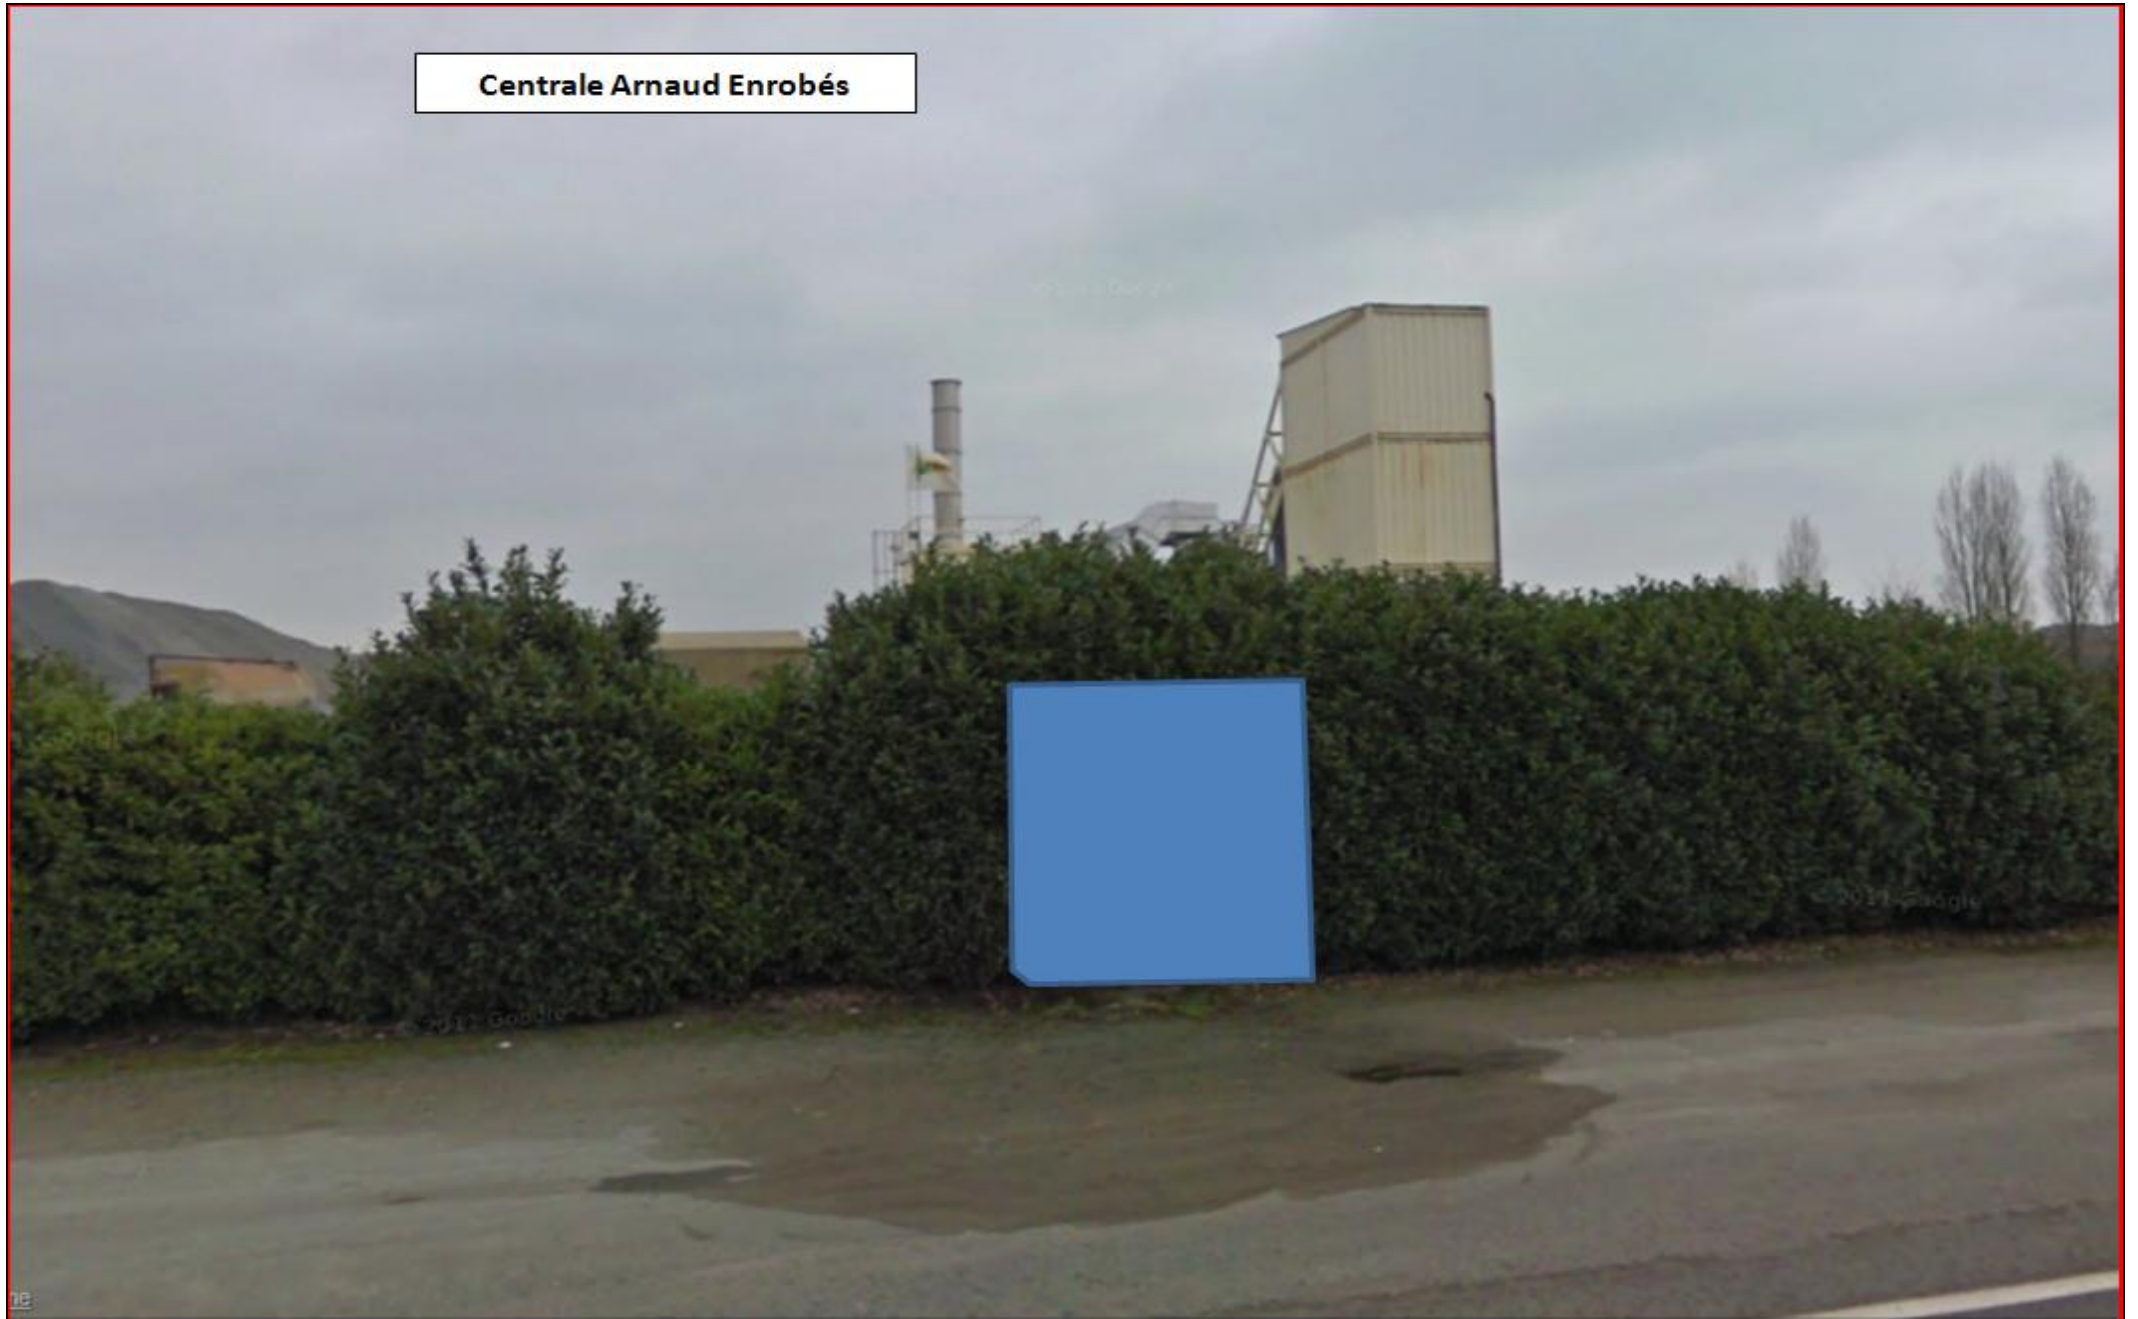

Poste 1000 m³/h, FdG

D938T, Antigny, France
Adresse approximative



[Signaler un problème](#)

Poste 1000 m³/h, FdG