

Centre: VENDEE

Commune: OLONNE SUR LER

Intitulé: ZAC DE LA BELLE NOUE



Description Technique: Pose de 1 065 mètres de réseau dont 340 mètres de PE 125, pour 51 branchements.

N° Affaire BERG: 12-143-0076

N° Affaire PAGODE: RE7-1200319


Sous Odorisation:

Commentaire: Les potentiels collectifs et groupés seront raccordés à la demande des promoteur

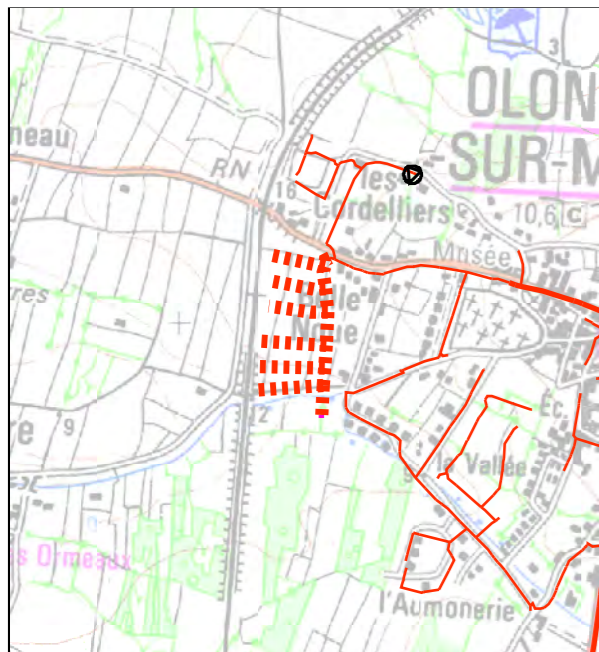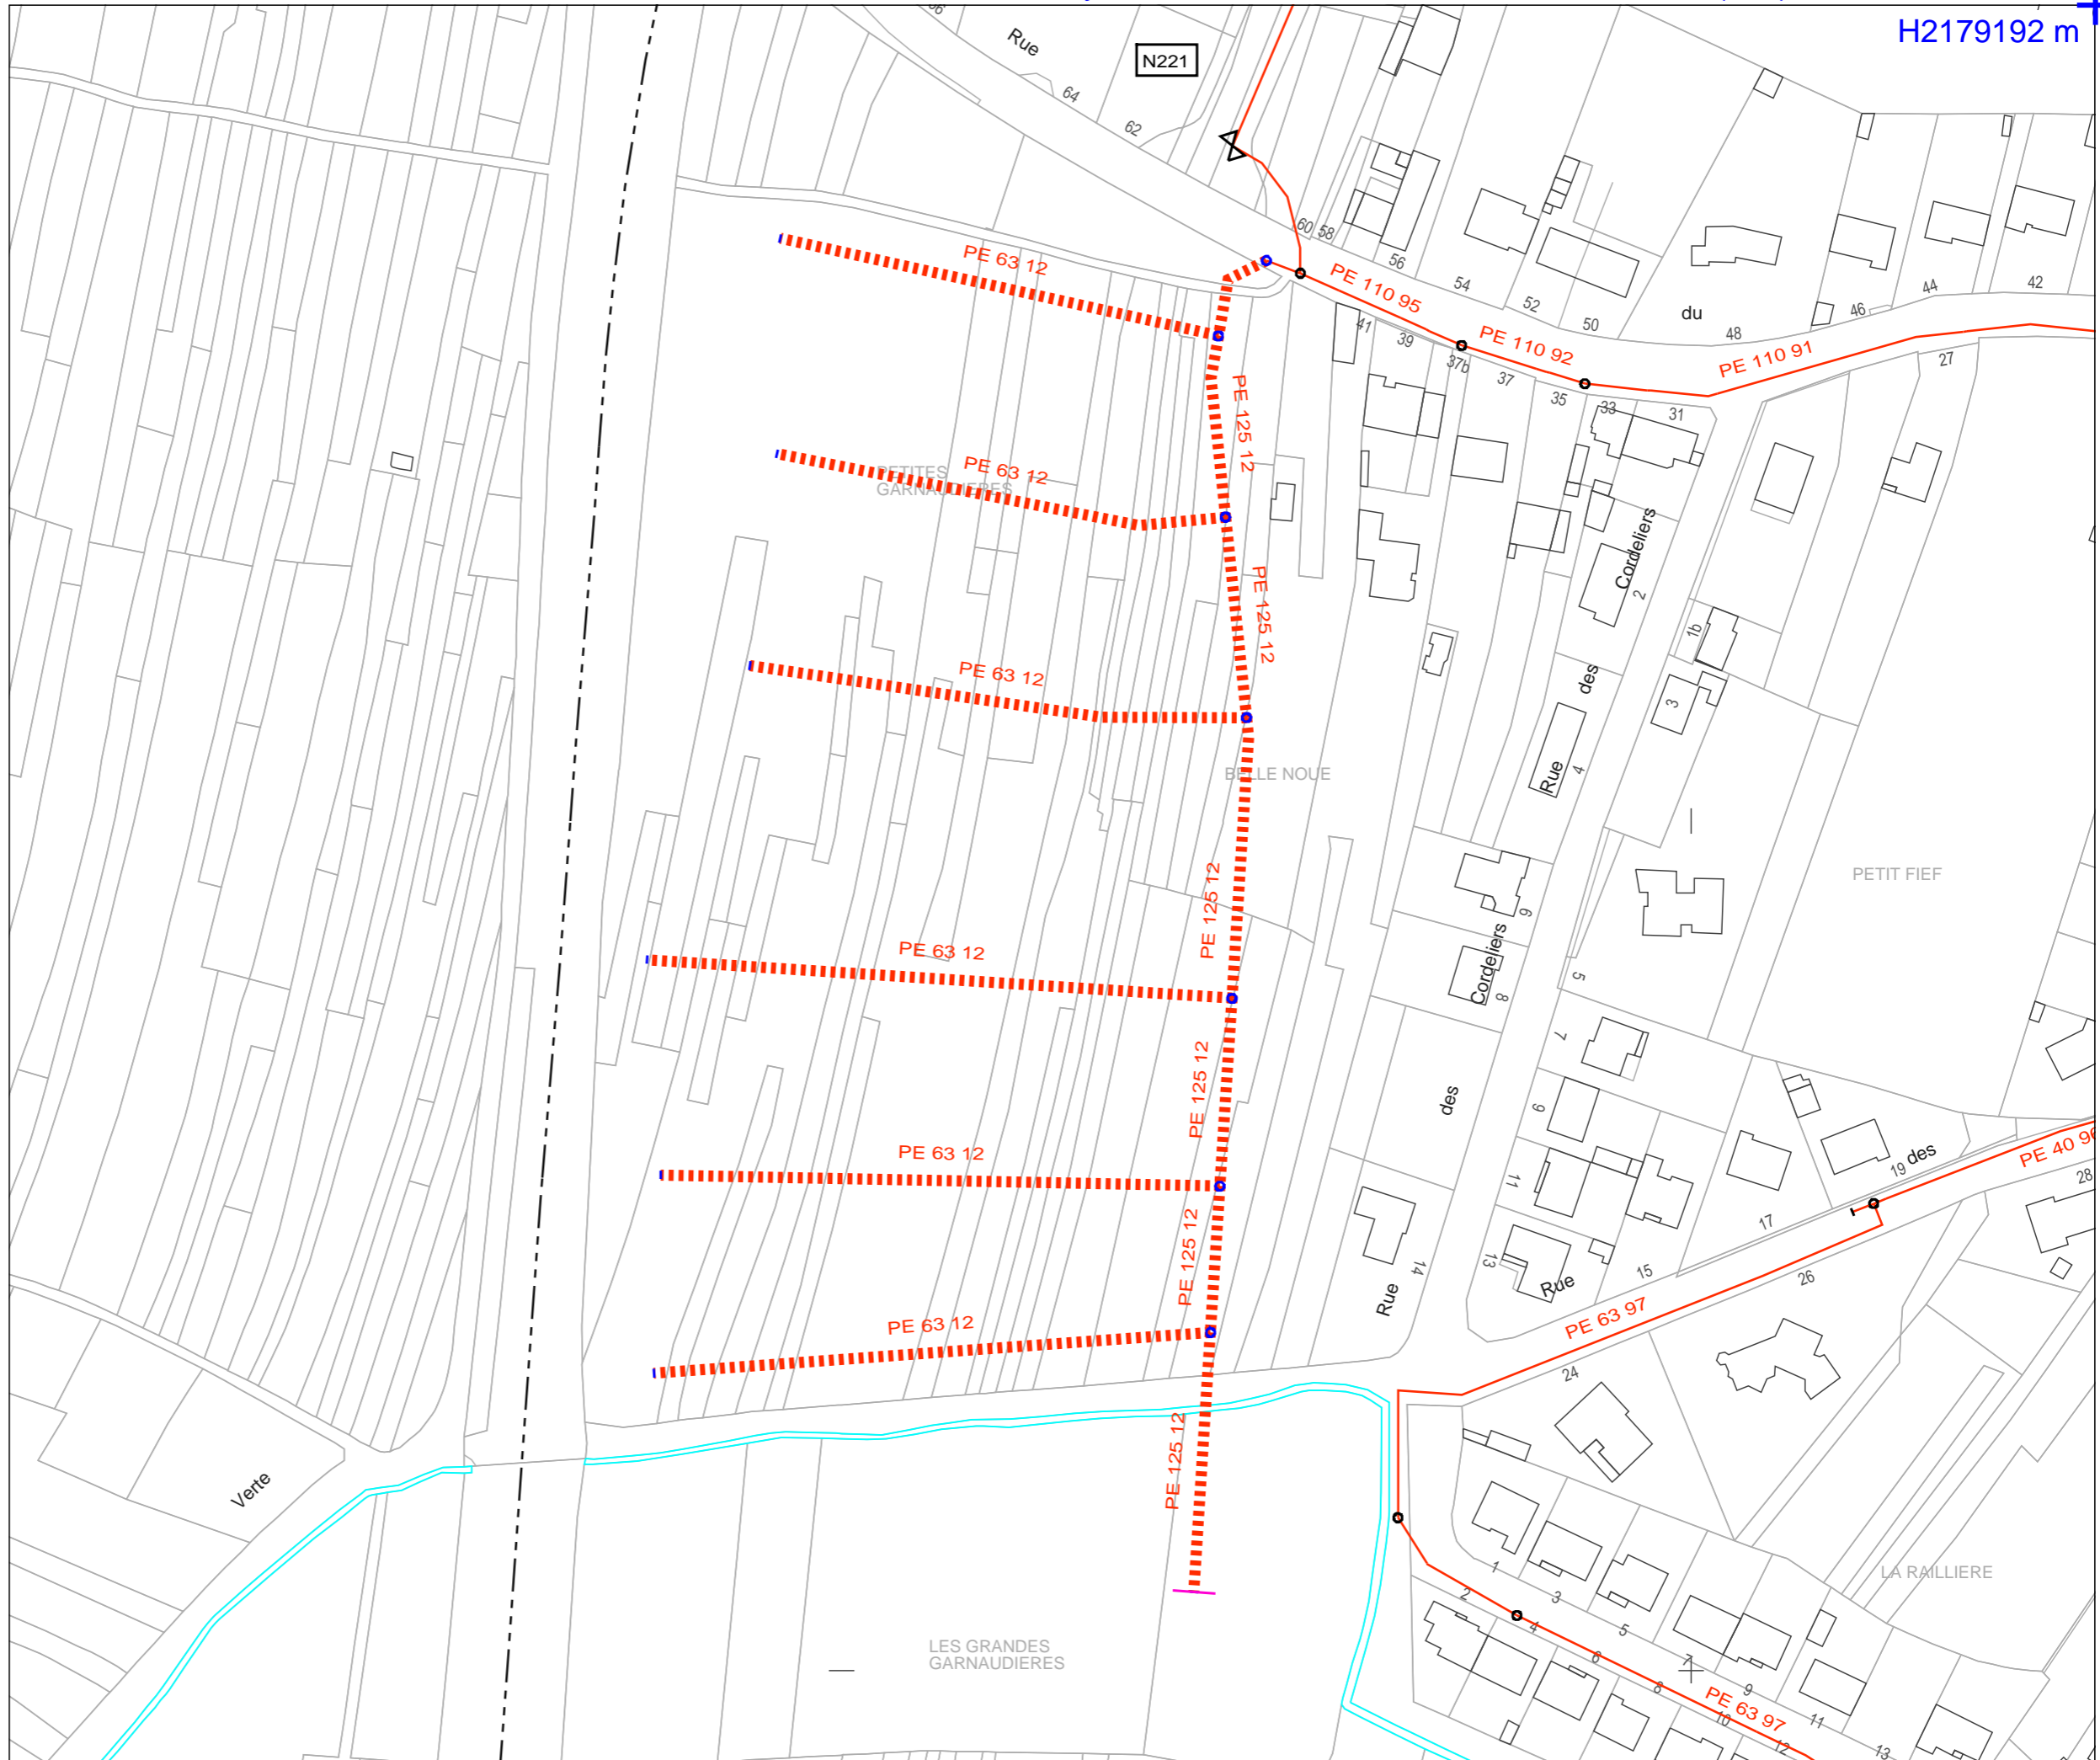

Echelle: 1/15000

Document à intégrer dans le dossier Carto.

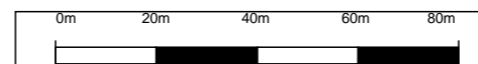

Echelle : 1:1500

Date d'impression : 31/01/2012

