



V A I R E

L. 49

L. 88

Chauvoux Christian

- Zachez / 275
- la borne intermédiaire entre les parcelles 1105 et 904 (B2) a disparu
- Évaluation du bois parcelle 111 B1
- Voir surfaces totale perdue

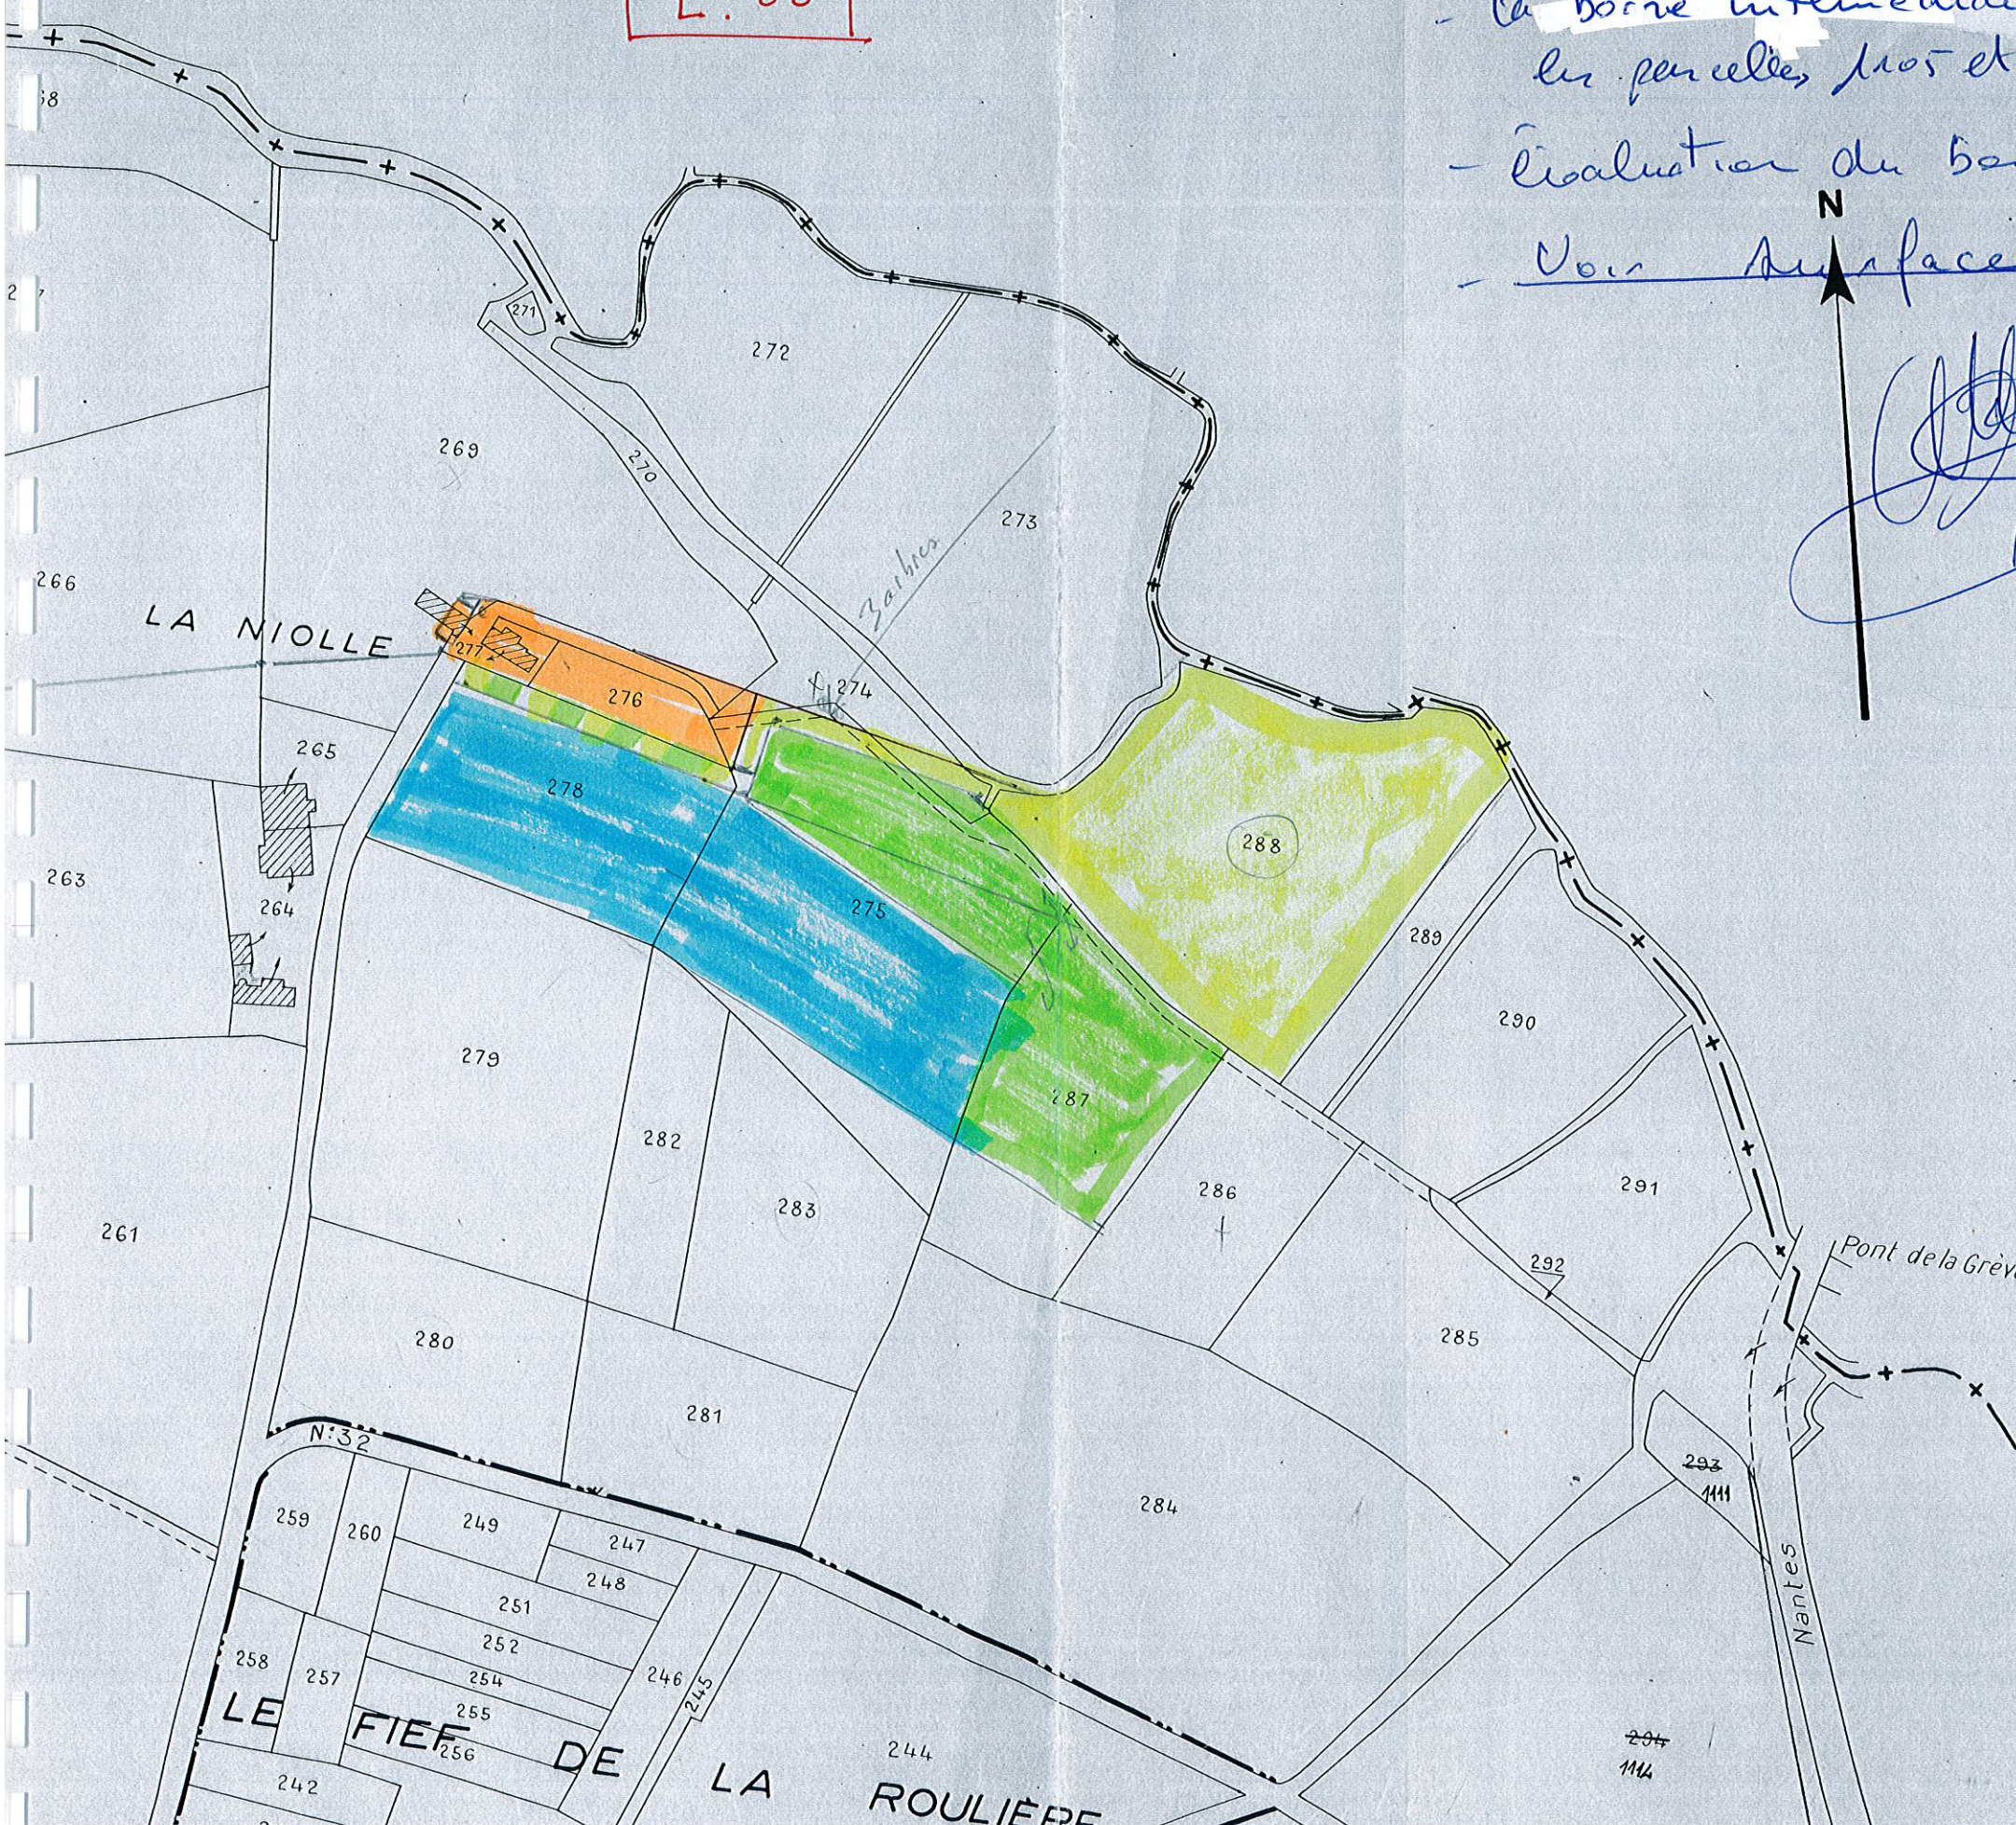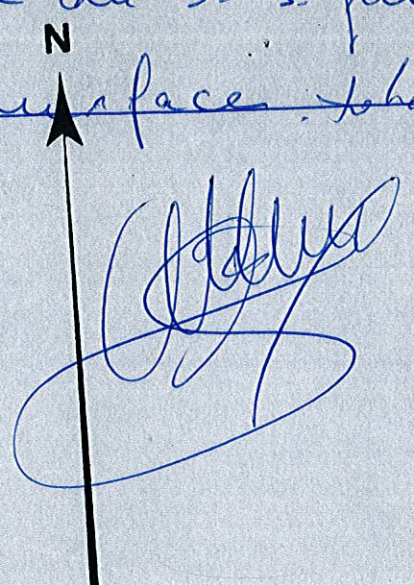

LA NIOLLE

Zachez

Pont de la Grève

Nantes

LE FIEF DE

LA ROULIÈRE

N:32