GrDF
GAZ RÉSEAU DISTRIBUTION FRANCE
REGION OUEST
Pôle Performance Réseau - BERG

Système de Coordonnées : Lambert 2 étendu (mm)

R 327405 m
H2236514 m

Centre: 143

Commune: le Bordage
85076 CUGAND

Intitulé: LOT LE BORDAGE 3

Description Technique: Pose de 125m PE 63 en réseau amené et 850m de PE 63 en tranchée remise + 3 brts individuels PE 20 lot 38 39 40 sur réseau amené et 55 brts individuels PE 20 en remise de fouilles

N° Affaire BERG: 11-143-0312

N° Affaire PAGODE: RE7-1103223

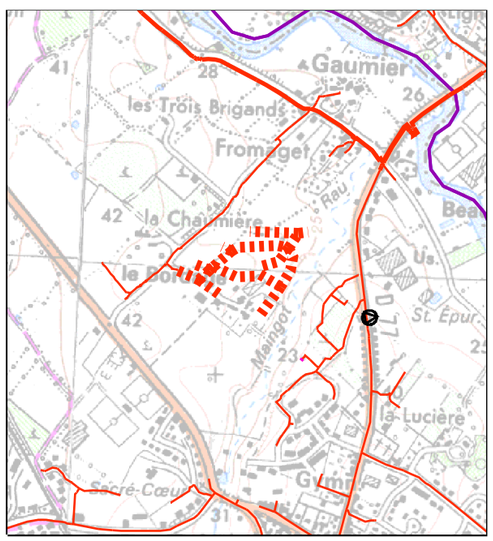

Echelle: 1/15000

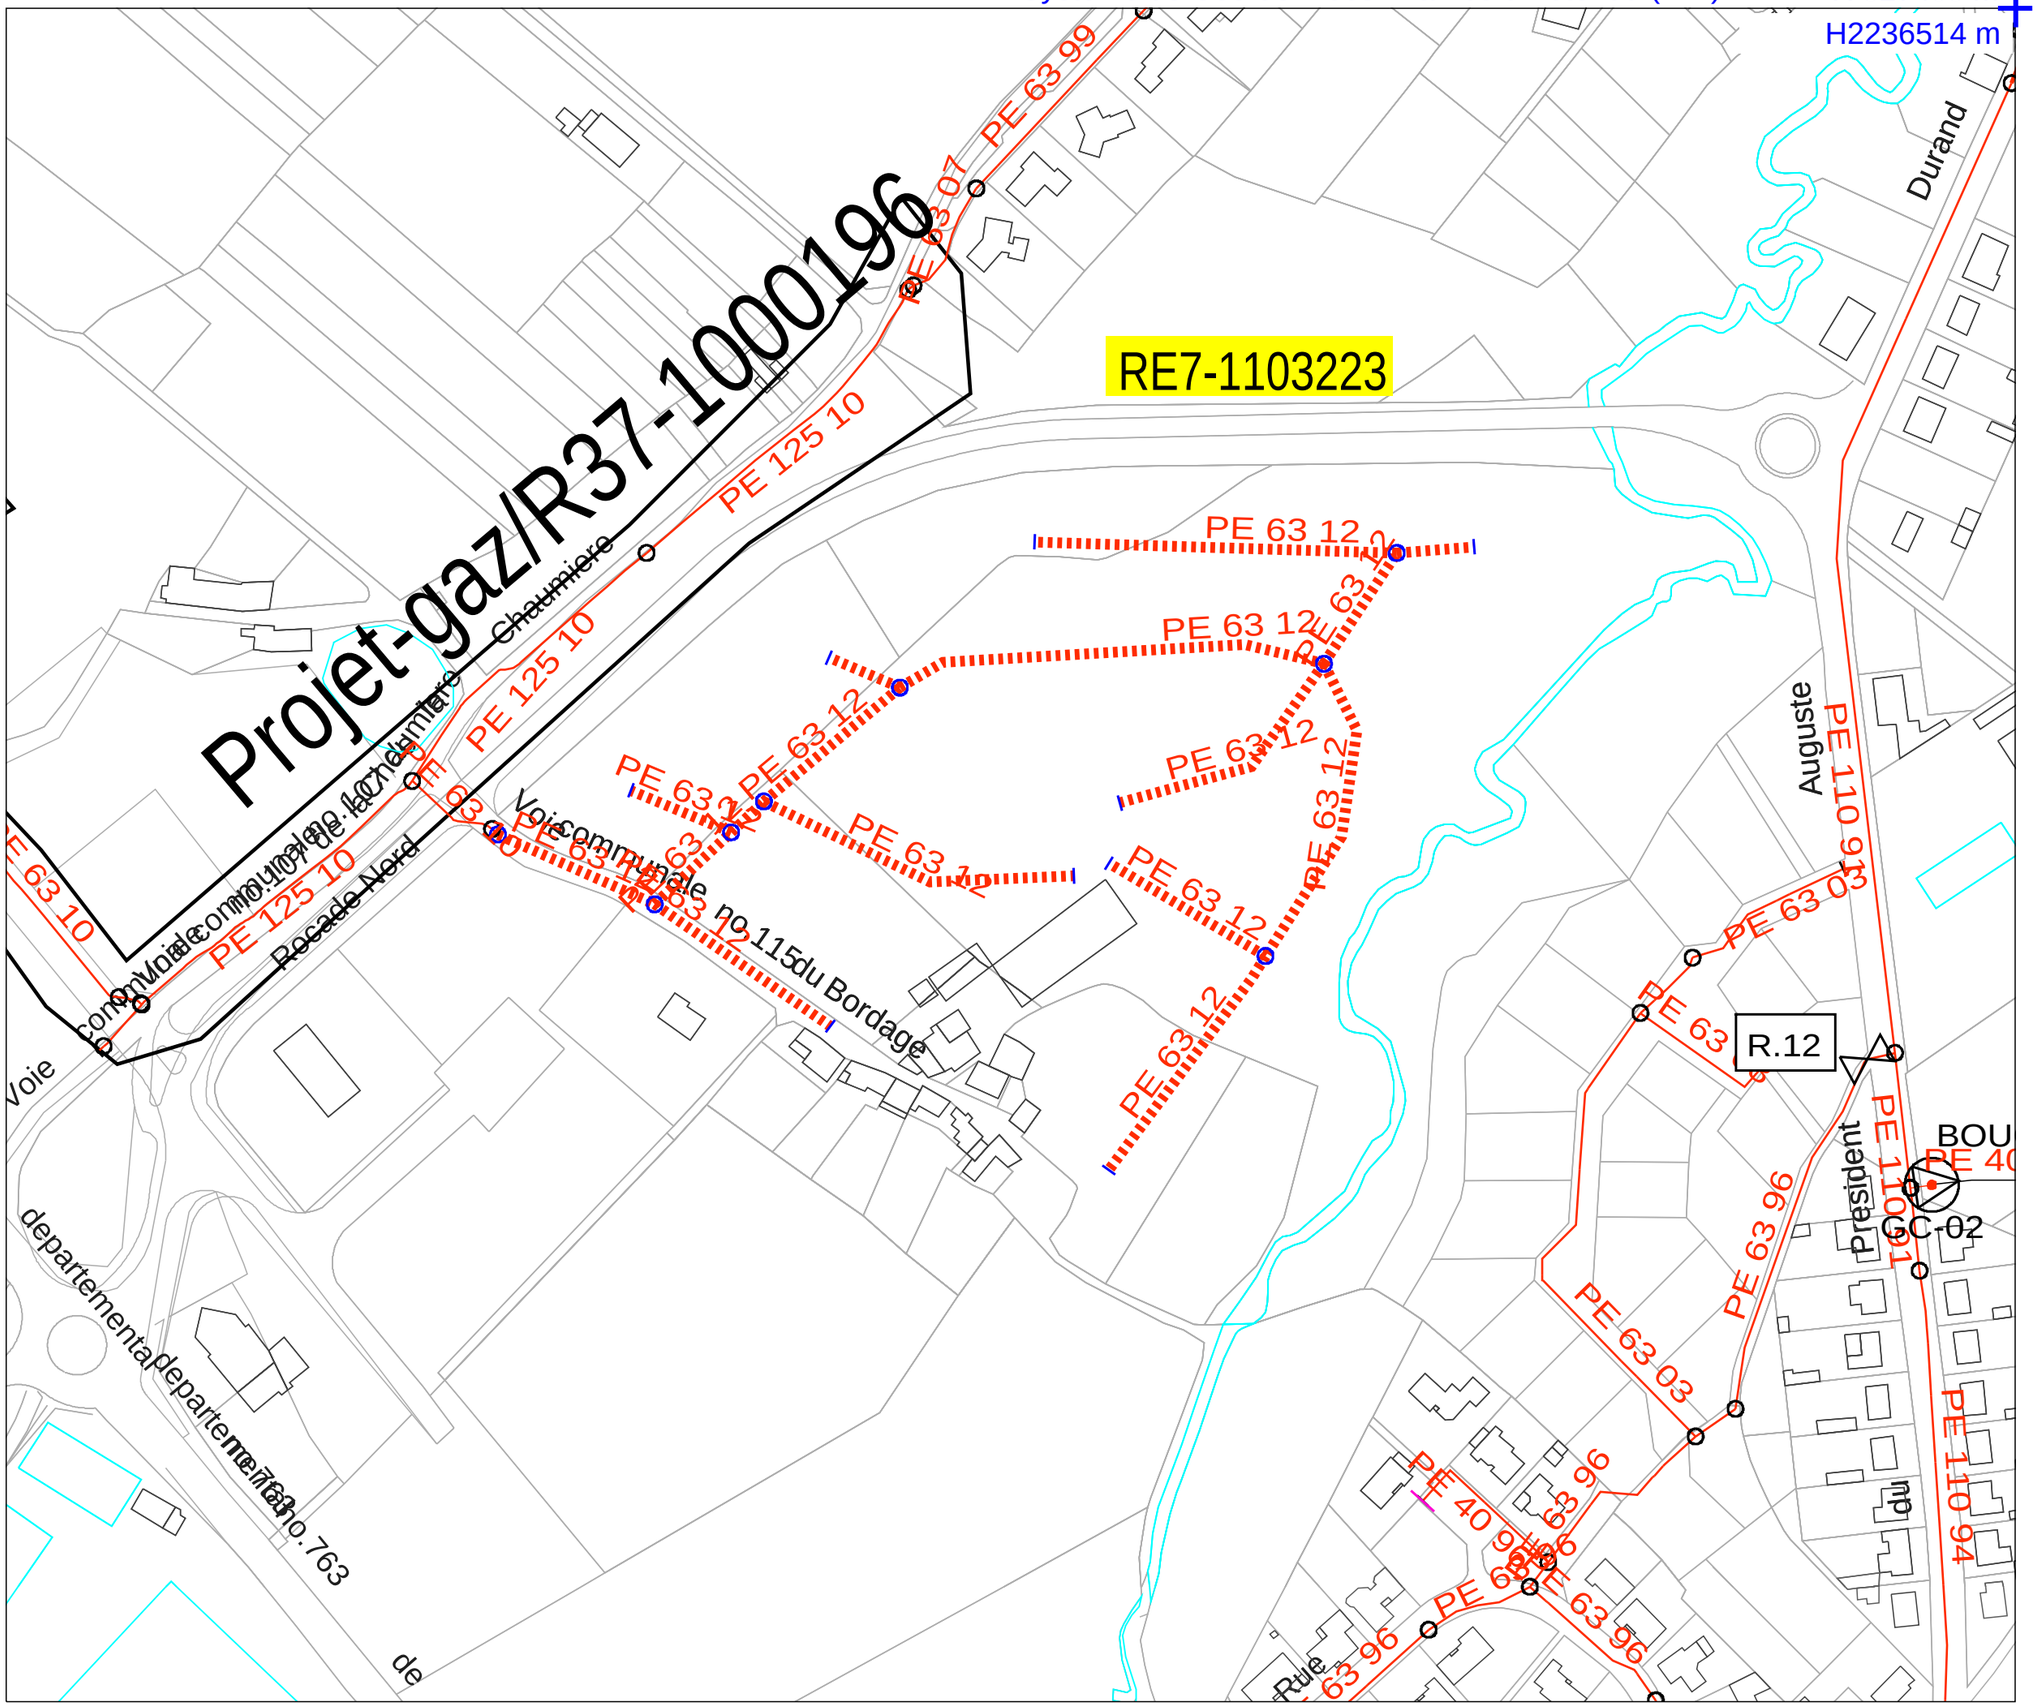

Document à intégrer dans le dossier Carto.

0m 30m 60m 90m 120m

Echelle : 1:2000

Date d'impression : 23/09/2011