





Plan des réseaux projetés

N°	Date	Intitulé	Classement
1	02/03/11	Projet de plan	Projet
2	02/03/11	Approbation par le Bureau de Planification Urbaine	Approbé

N° de dossier	OR'YON	Phase n°	B-4
N° de plan	OR'YON	Echelle	1/200
N° de plan	OR'YON	Annexe n°	POJA-07-0016
N° de plan	OR'YON	Date	Janv. 2011

LEGENDE

Réseaux existants

- Réseau électrique haute tension
- Réseau électrique moyenne tension
- Réseau telecom
- Réseau telecom aérien
- Réseau eau potable

NOTA: Les renseignements indiqués sur ce plan concernant l'ensemble des réseaux existants ne sont donnés qu'à titre indicatif. Il appartient à l'entrepreneur de vérifier l'existence sur place, de confirmer ces réseaux, pendant la durée des travaux et de prendre contact avec les services concernés selon la réglementation en vigueur.

- Regard de visite Ø1000 avec tampon fonte D400
- Regard à grille 400x400 mm
- Drain Ø110

(1) Nota: prévoir une surprofondeur de 20 cm dans les regards visitables recevant un drain. Cas regards seront à fond plat.


- Assainissement eaux usées:

- Canalisations EU SM8 DN 200 mm
- Canalisations de branchement en PVC SM8
- Regard de visite Ø1000
- Boite de branchement

• Réseaux souterrains projetés

- Réseau d'alimentation en eau potable
- Réseau électricité
- Réseau télécommunication
- Réseau éclairage public

Tracé de principe donné à titre indicatif en attendant études concessionnaires

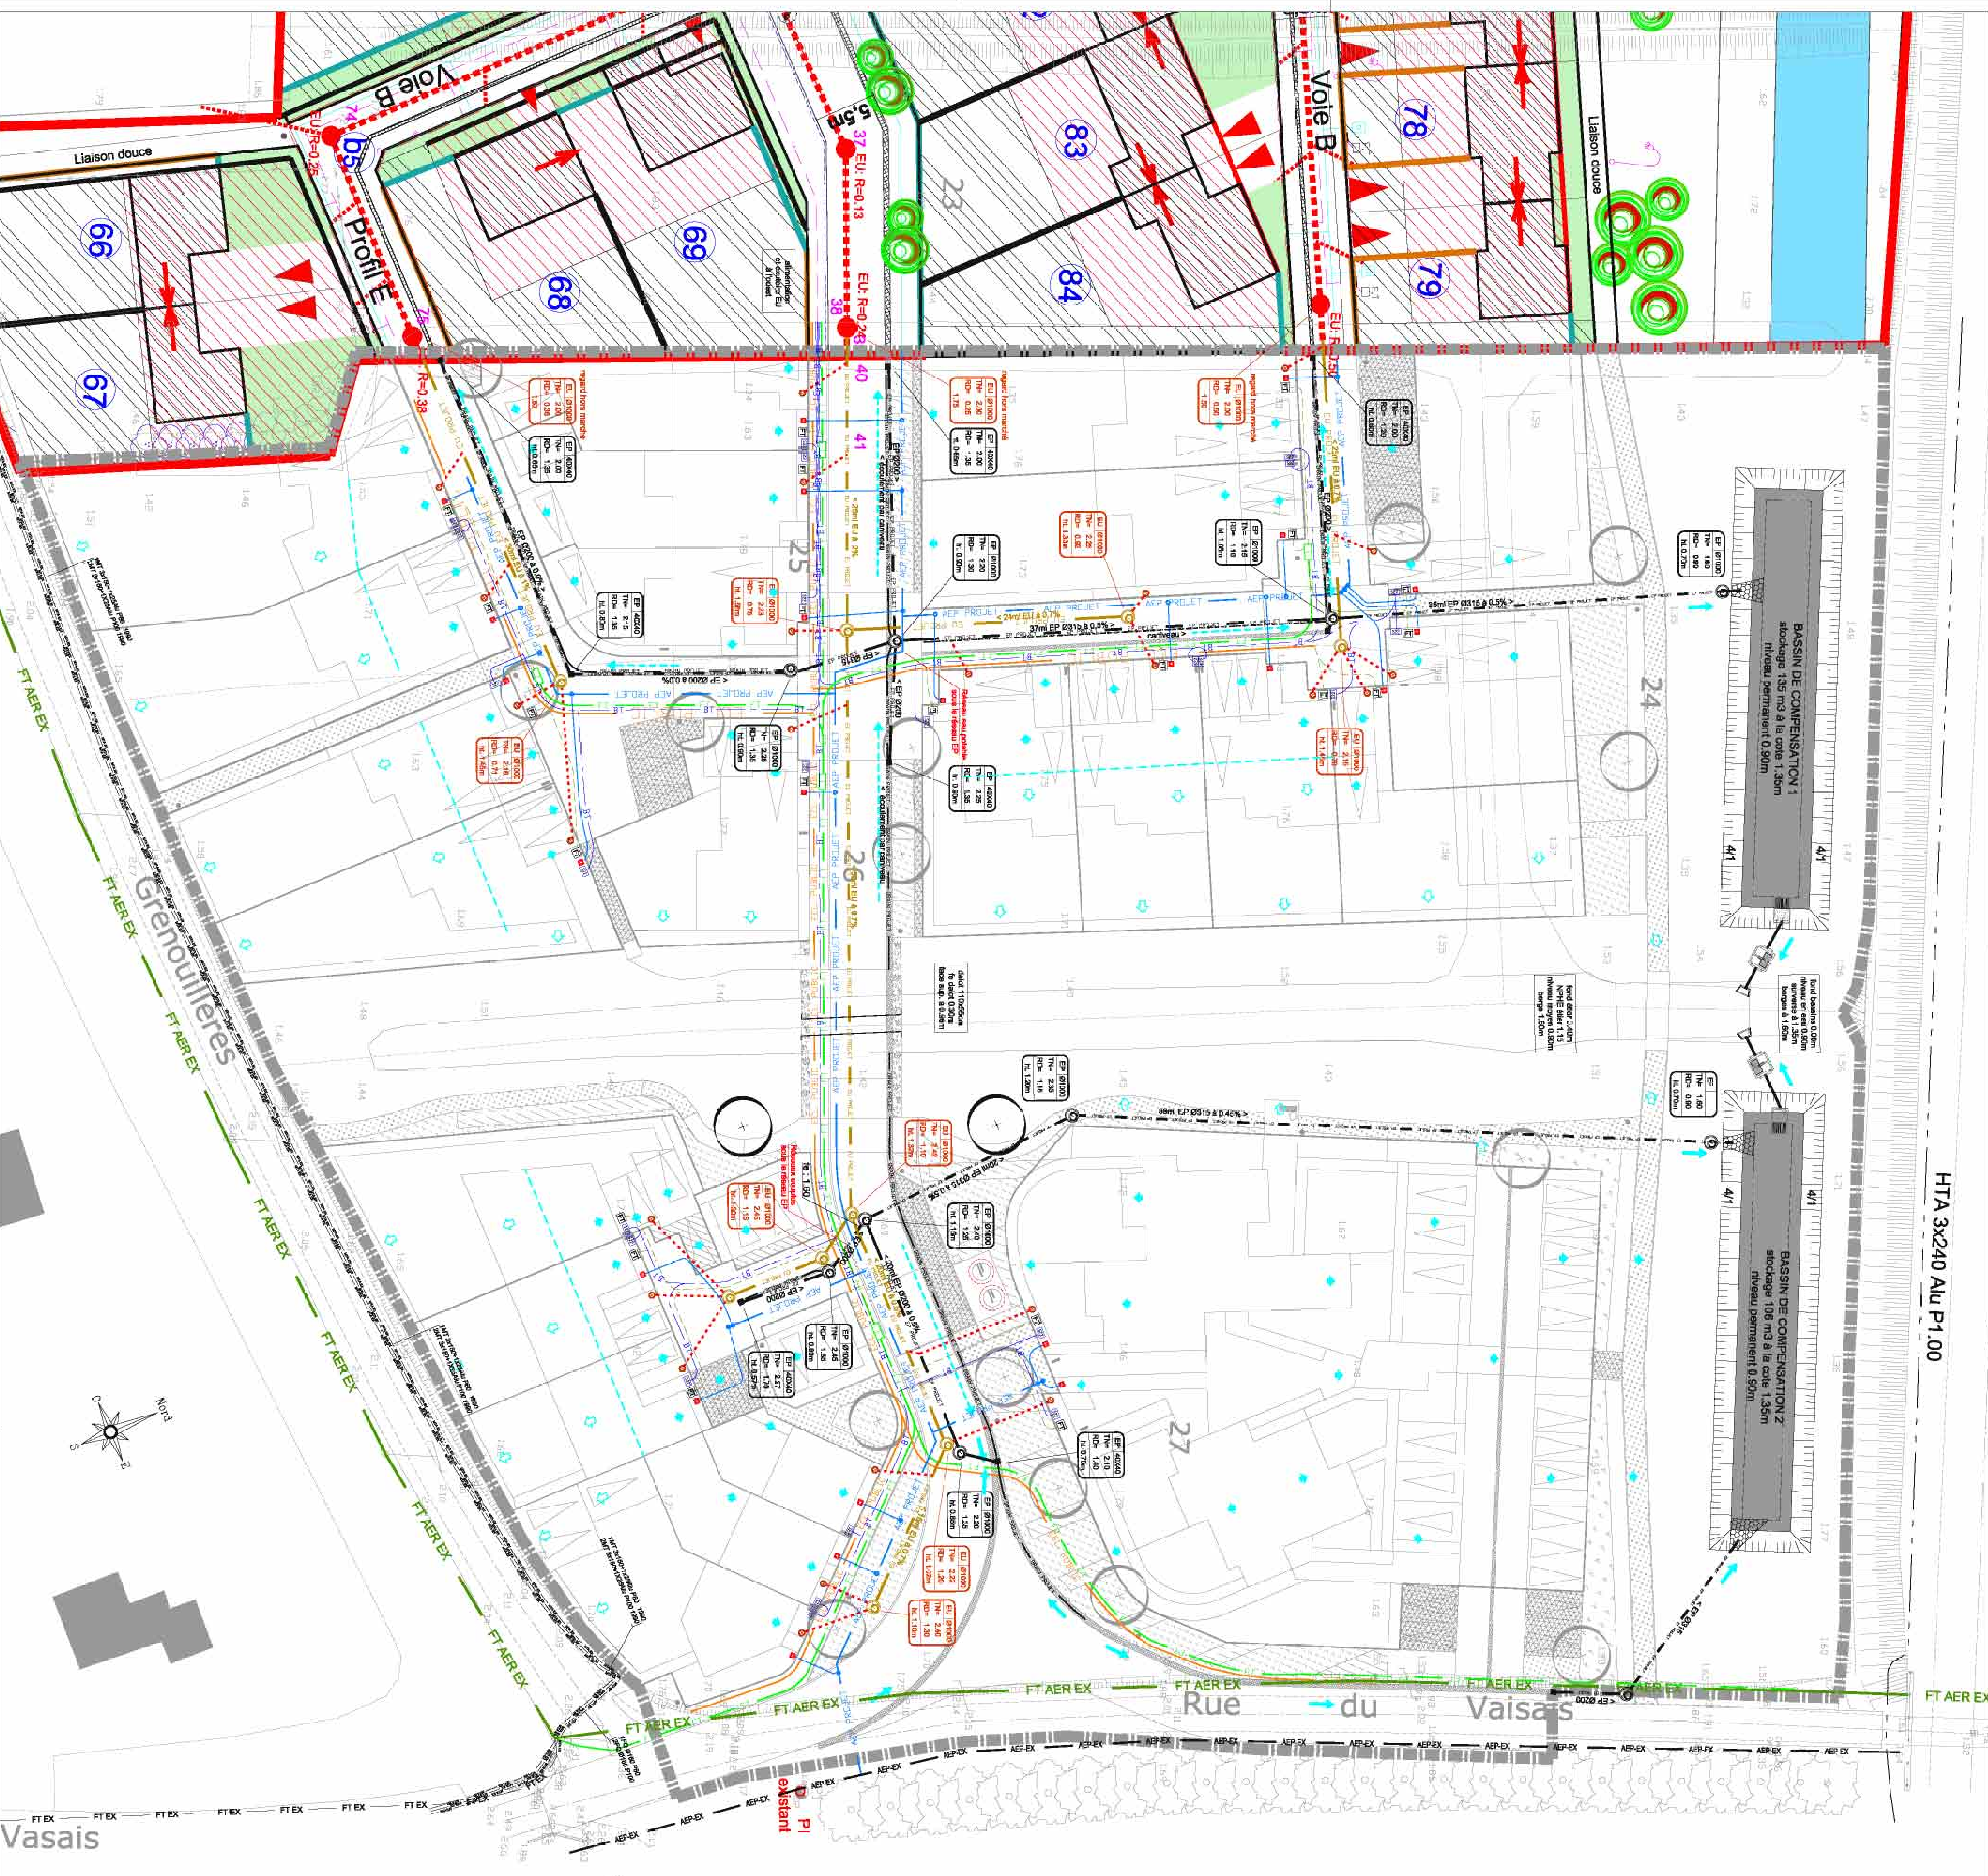

HTA 3x240 Alu P1.00

Vasais