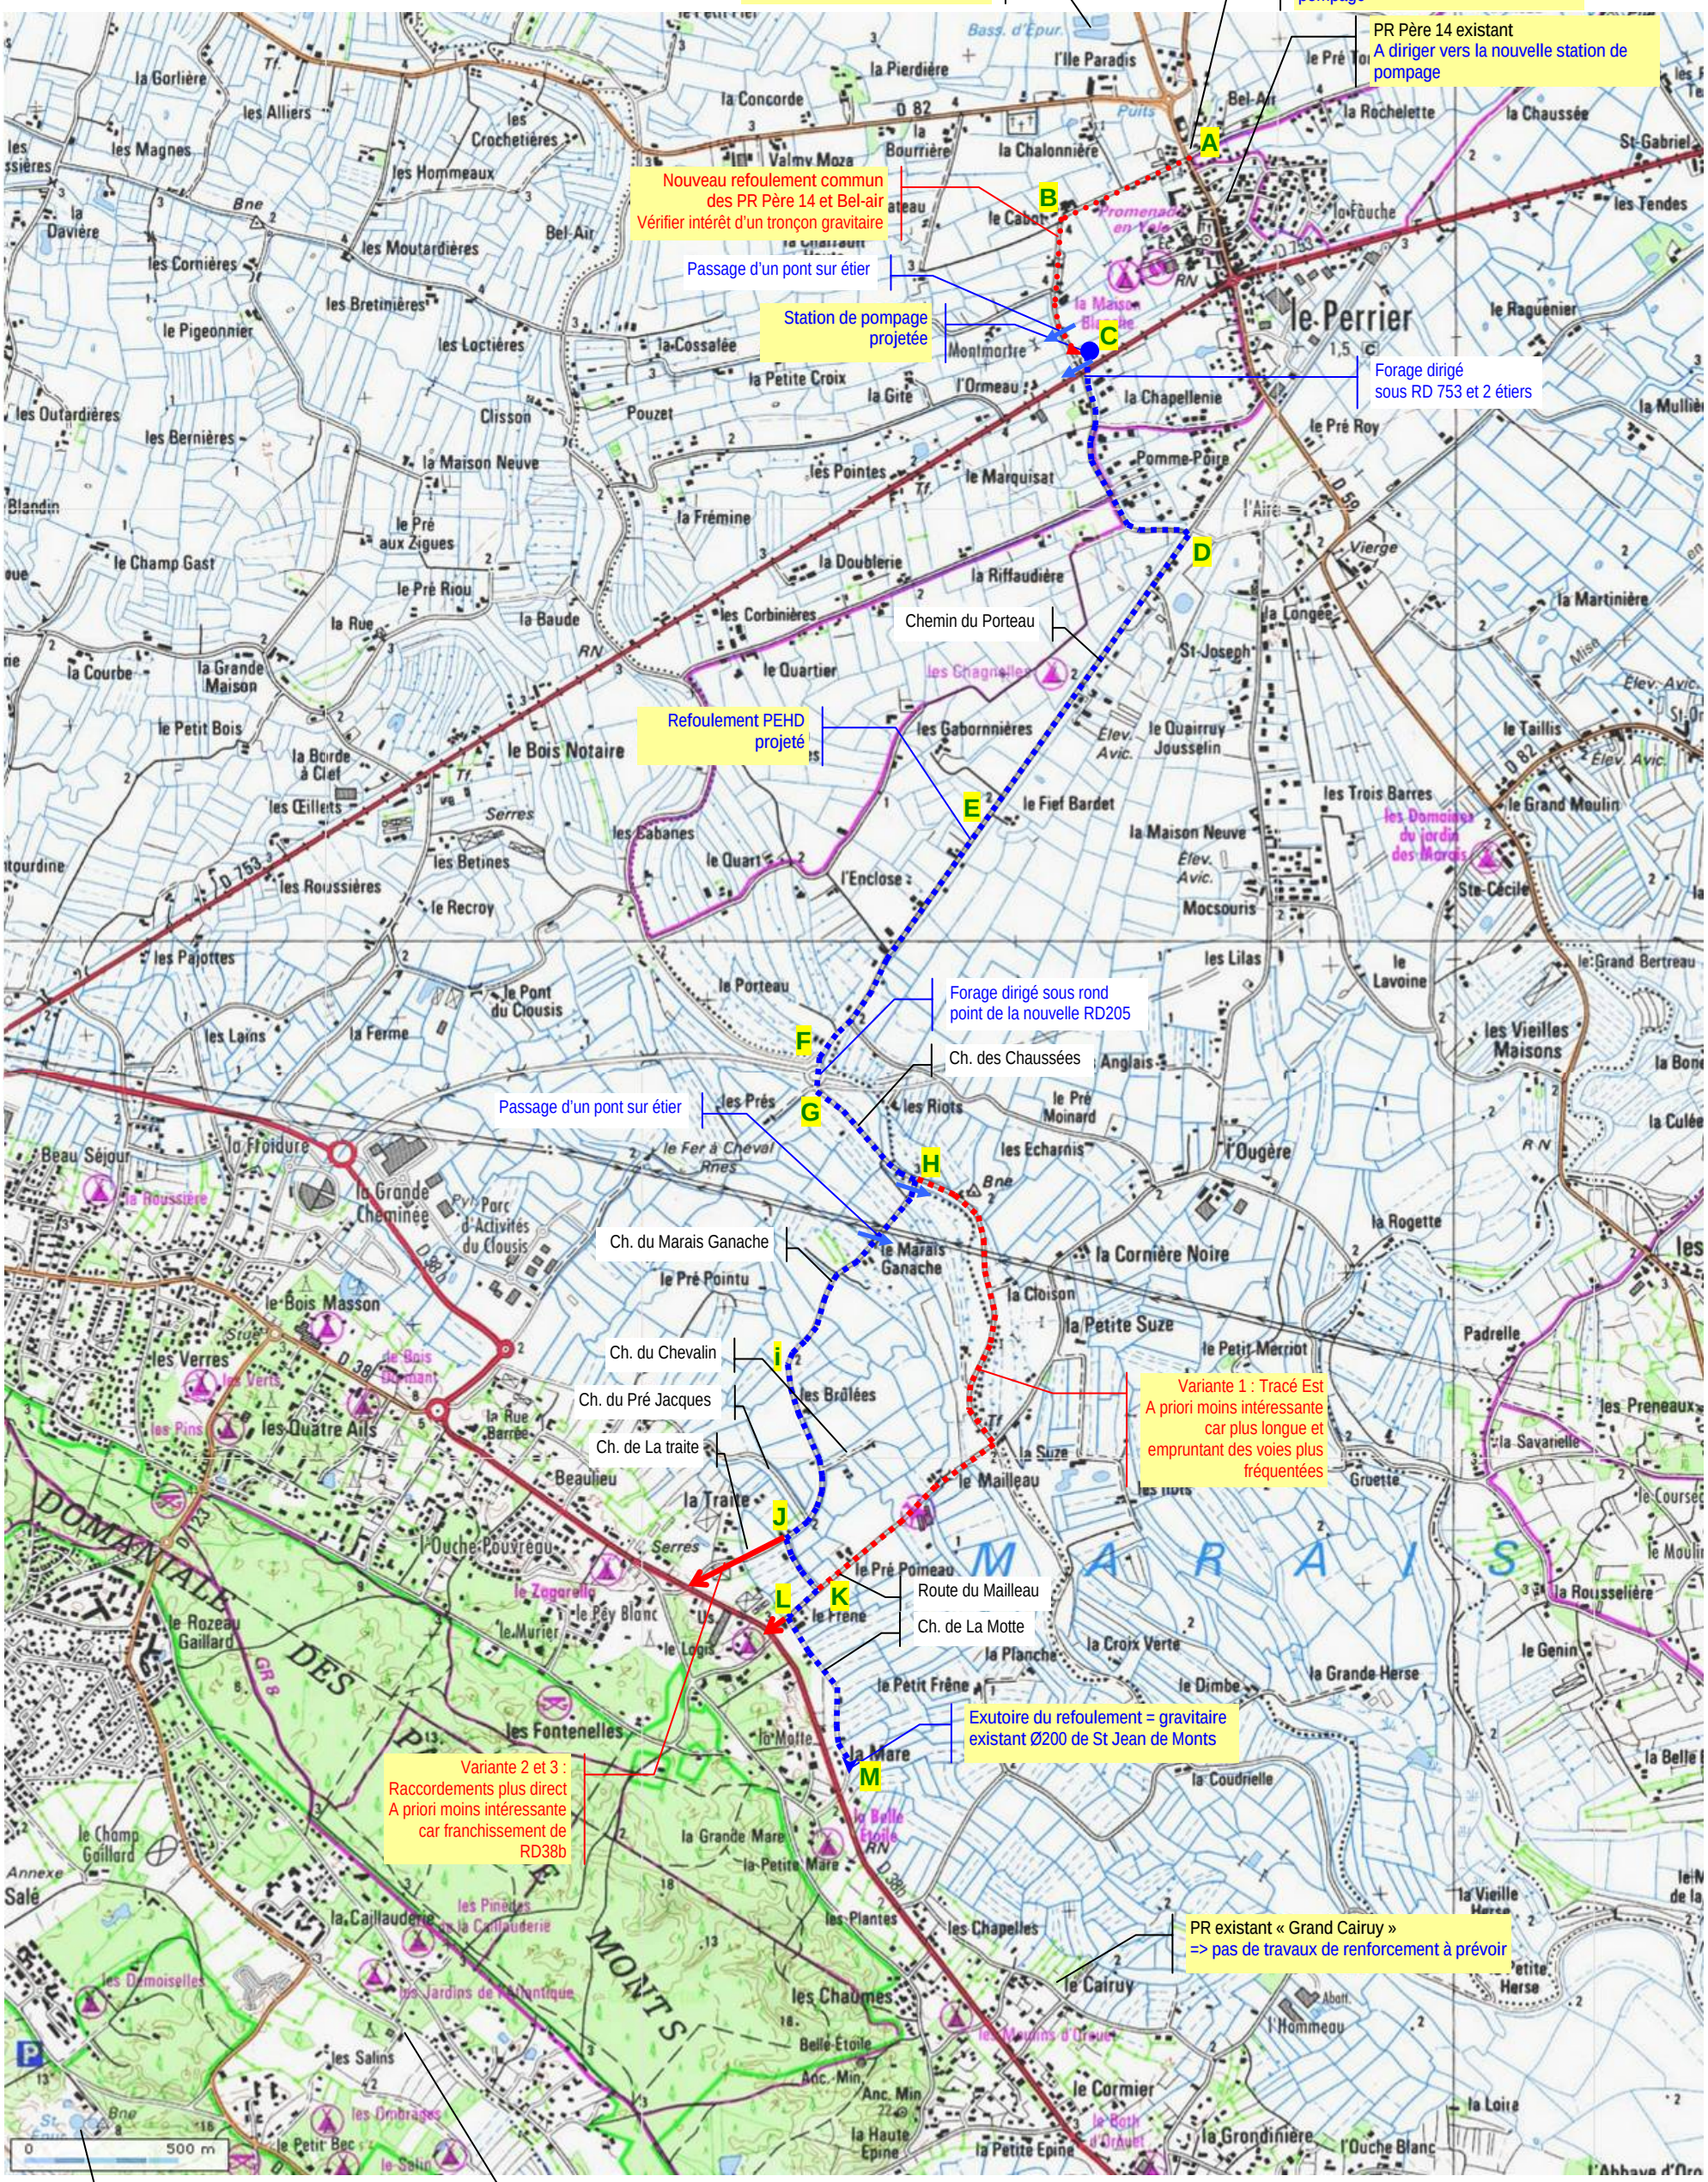LOCALISATION DU RESEAU DE TRANSFERT PROJETE ET DES OUVRAGES D'ASSAINISSEMENT AVAL