ÉLECTRICITÉ RÉSEAU DISTRIBUTION FRANCE

Echelle : 1:32000

Fiche Travaux : Fiche n°8 - qualité Xanton

DEPART : F.COMC2710 XANTON

Numéro MOA Pilot : OUE-HTA-2011-000911

Date : 12/07/2011

Auteur: A.BOURRIAUD

Page(s) : 1/2

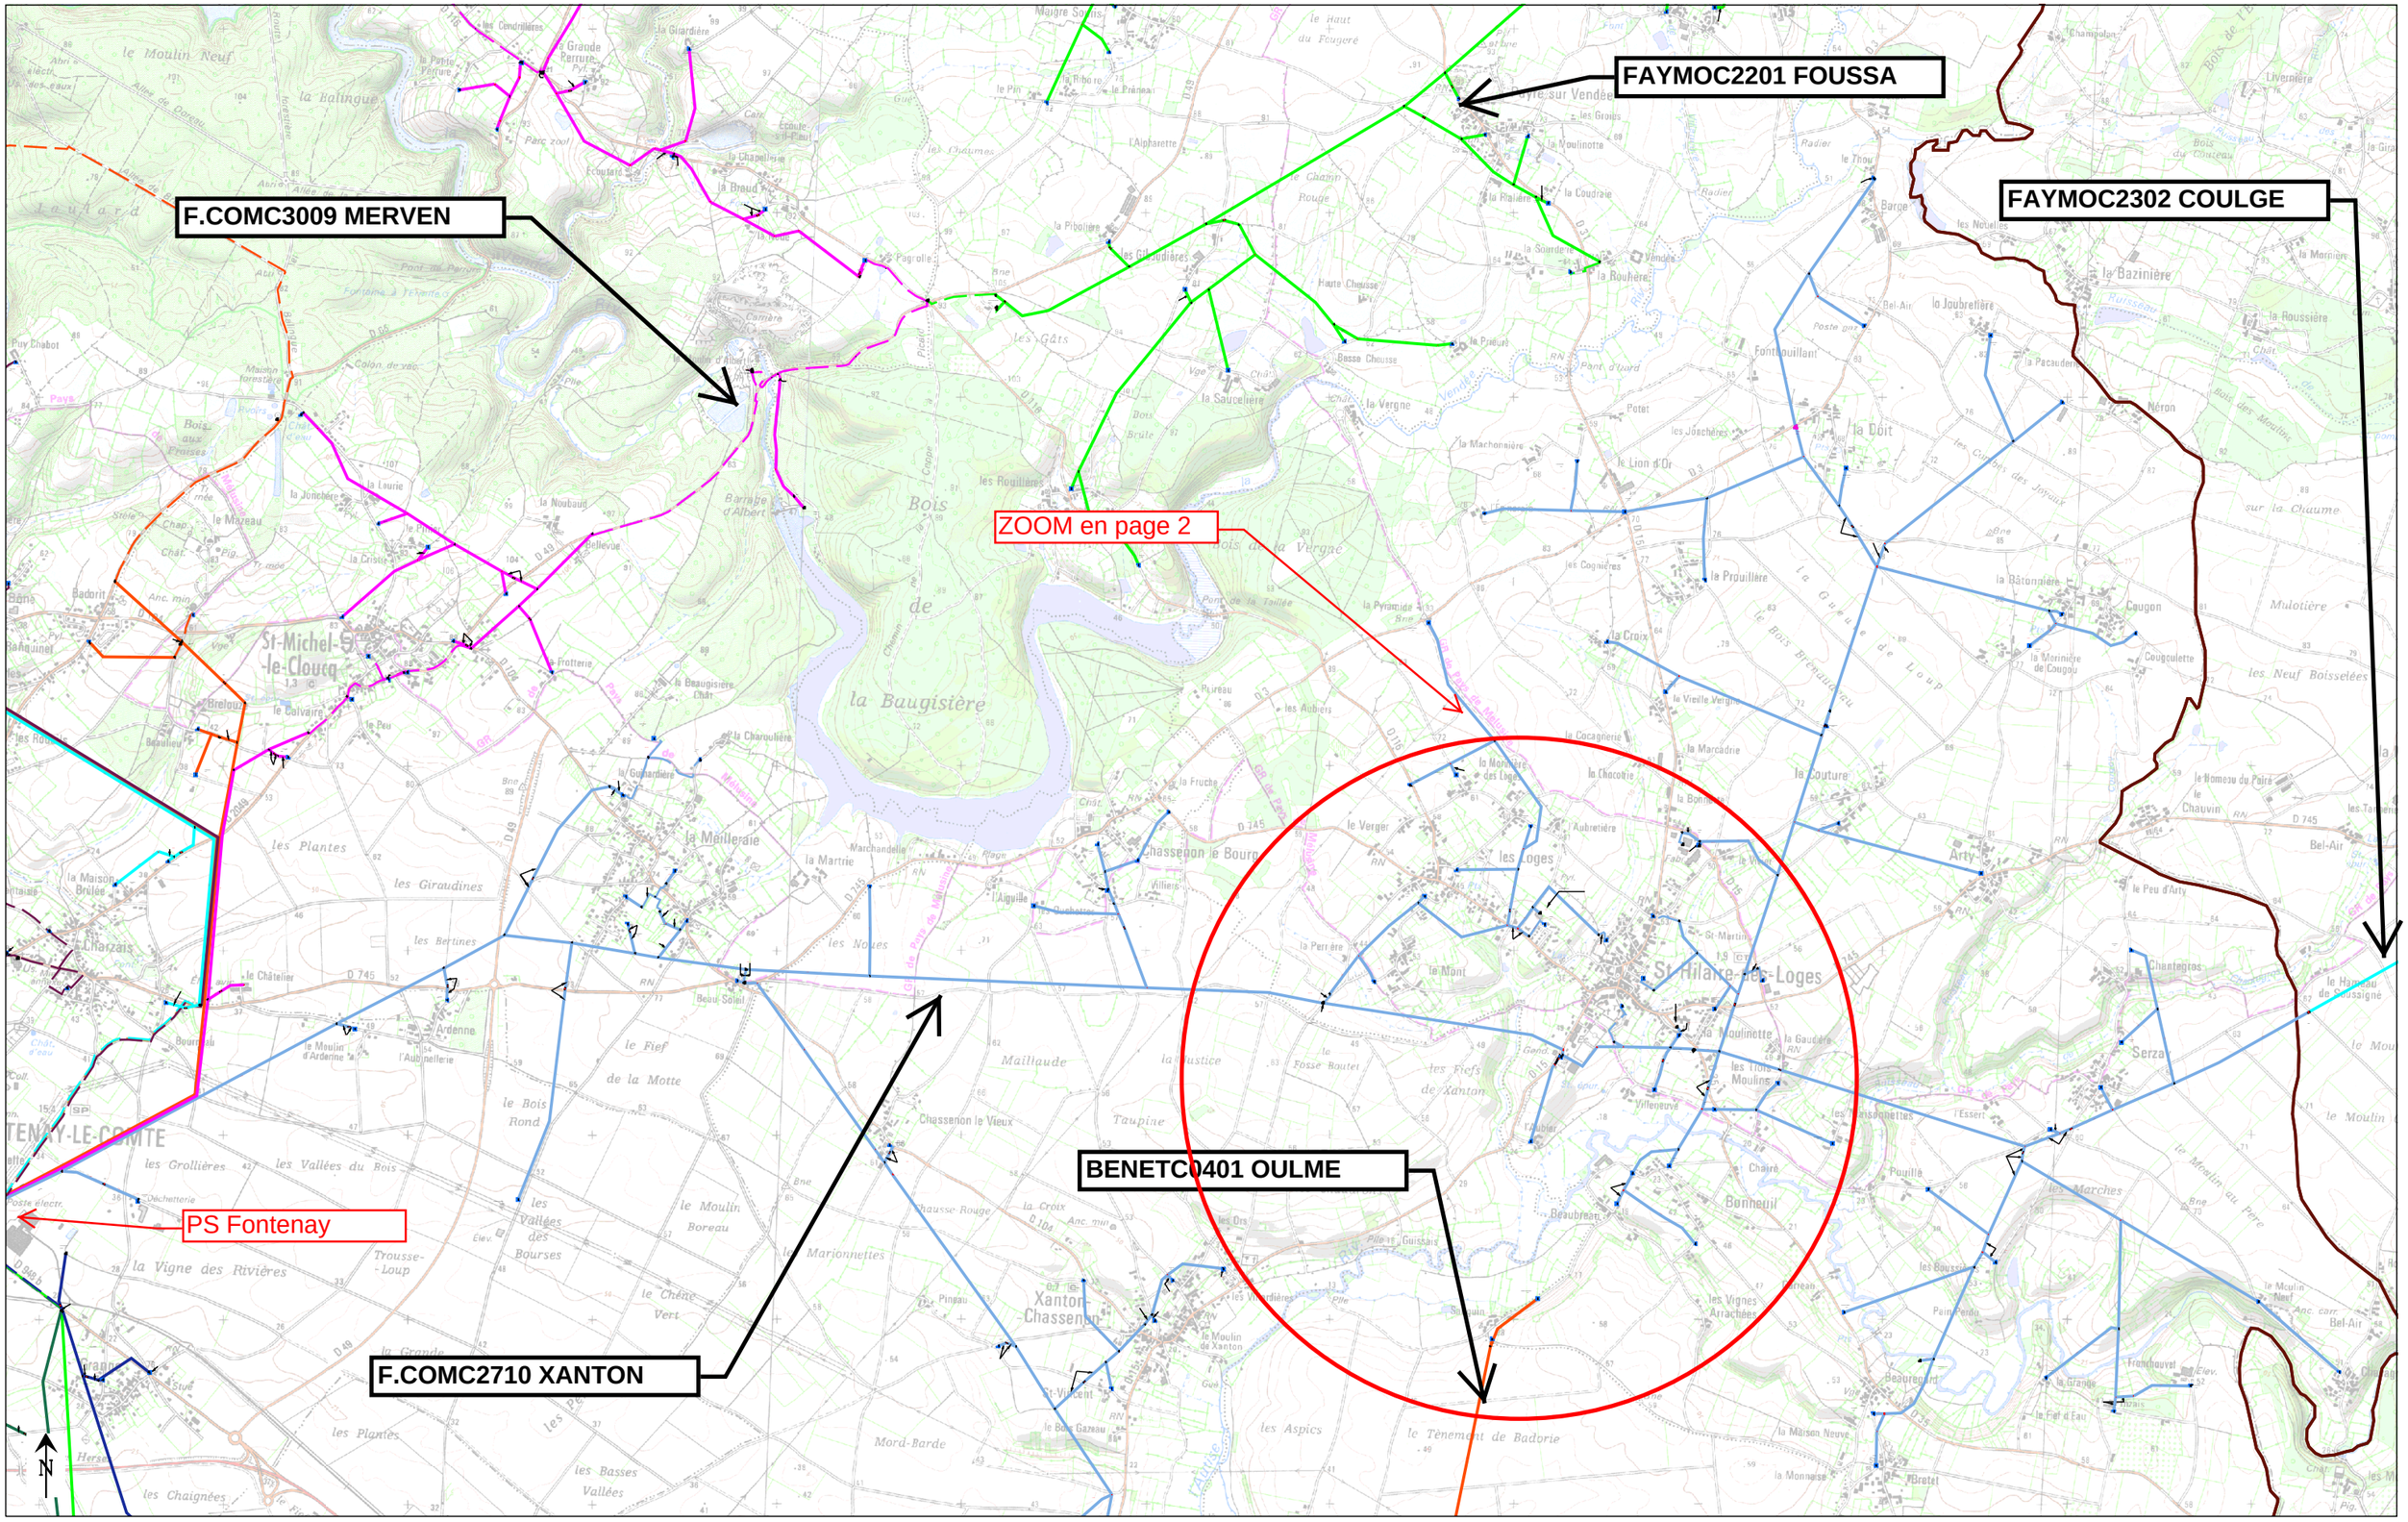
FAYMOC2201 FOUSSA
FAYMOC2302 COULGE
F.COMC3009 MERVEN
ZOOM en page 2
BENETC0401 OULME
PS Fontenay
F.COMC2710 XANTON
St-Michel-le-Cloucq
St-Hilaire-les-Loges
Xanton-Chassenon
Chassenon
la Baugisière
les Loges
les Fiefs de Xanton
Bonneuil
Arty
Serza
la Bazinière
la Doit
la Rouhère
la Vergne
la Sauzelière
les Rouillères
la Meilleraie
les Plantes
les Giraudines
les Bertines
le Fief de la Motte
le Bois Rond
les Vallées du Bois
les Vallées des Bourses
le Moulin Boreau
la Vigne des Rivières
Trousse-Loup
le Chêne Vert
les Grollières
Maillaude
Taupine
la Marionnettes
Mord-Barde
les Aspics
le Tènement de Badorie
les Basses Vallées
les Chaignées
Charzais
Ardenne
Bel-Air
Mulotière
les Neuf Boisselées
la Gueue de Loup
le Bois Bréauveau
Cougon
Couguolette
la Prouillère
la Croix
la Couture
la Marcadrie
la Cocagnerie
la Chocotrie
la Moulinette
la Gaudère
les Moulins
Villeneuve
Beaubreau
les Marches
Pouille
Pain Perdu
Beaureau
la Maison Neuve
la Monnaise
Bretel
la Grange
le Fief d'Eau
Franchouvel
Champolan
Liverrière
Bois de Couteau
Bois des Moulins
Néron
la Joubrellière
la Pacaudière
la Roussière
la Morinière
la Bâtonnière
les Nouelles
Barge
le Thou
Radier
Font Bouillant
Pont d'Ouard
Potet
les Jonchères
le Lion d'Or
la Machonnière
Haute Chausse
Basse Chausse
la Pibolière
les Gâts
les Chaumes
l'Alpharette
le Champ Rouge
le Pin
le Haut du Fougeré
Maigre Souris
la Girardière
la Grande Perrure
la Petite Perrure
les Cendrillères
la Chapellière
la Braud
Ecoulé-St-Paul
Ecoutaré
Pagrolle
Carrière
Barrage d'Albert
la Noubaud
la Jonchère
la Lourie
le Mazeau
la Cristo
Bellevue
Frotterie
la Beaugisière
le Calvaire
le Peu
Brelou
Beaulieu
la Charouillère
la Gonardière
la Fruche
Marchandelle
la Martrie
l'Aiguille
Villiers
les Noues
Beau Soleil
le Châtelier
le Moulin d'Ardenne
l'Aubinellerie
la Maison Brûlée
Badorit
Banquinet
Puy Chabot
Maison forestière
Colon de vac
Bois aux Fausses
Fontaine à Vermée
Pont du Parrure
Allée de Douceau
le Moulin Neuf
la Balinque
Parc zoo
Bois de la Vergne
Pont de la Taillée
Puireau
les Aubiers
la Pyramide
la Marcadrie
Aubretière
le Verger
le Mont
la Perrière
le Fosse Boutet
l'Aublier
Guissaire
Sablain
Pile
Beaubreau
les Ors
la Croix
Chausse Rouge
Pinsau
le Moulin de Xanton
St-Vincent
le Bois Gazeau
Chaire
Essert
Chantegros
le Hameau du Cussigné
le Moulin au Perre
le Moulin Neuf
le Hameau du Pairé
le Chauvin
Bel-Air
le Peu d'Arty
Anc. carr.
Anc. min.
Pig.
Pyr.
Pays
Gué
Bne
Vge
Chât.
Ecl.
Elev.
Déchetterie
Poste électr.
Stade
Hers
Cl. du Pays de Mélusine
GR de Pays de Mélusine
GR
D 49
D 745
D 104
D 116
D 15

ÉLECTRICITÉ RÉSEAU DISTRIBUTION FRANCE

Echelle : 1:13586

Fiche Travaux : Fiche n°8 - qualité Xanton

DEPART : F.COMC2710 XANTON

Numéro MOA Pilot : OUE-HTA-2011-000911

Date : 12/07/2011

Auteur: A.BOURRIAUD
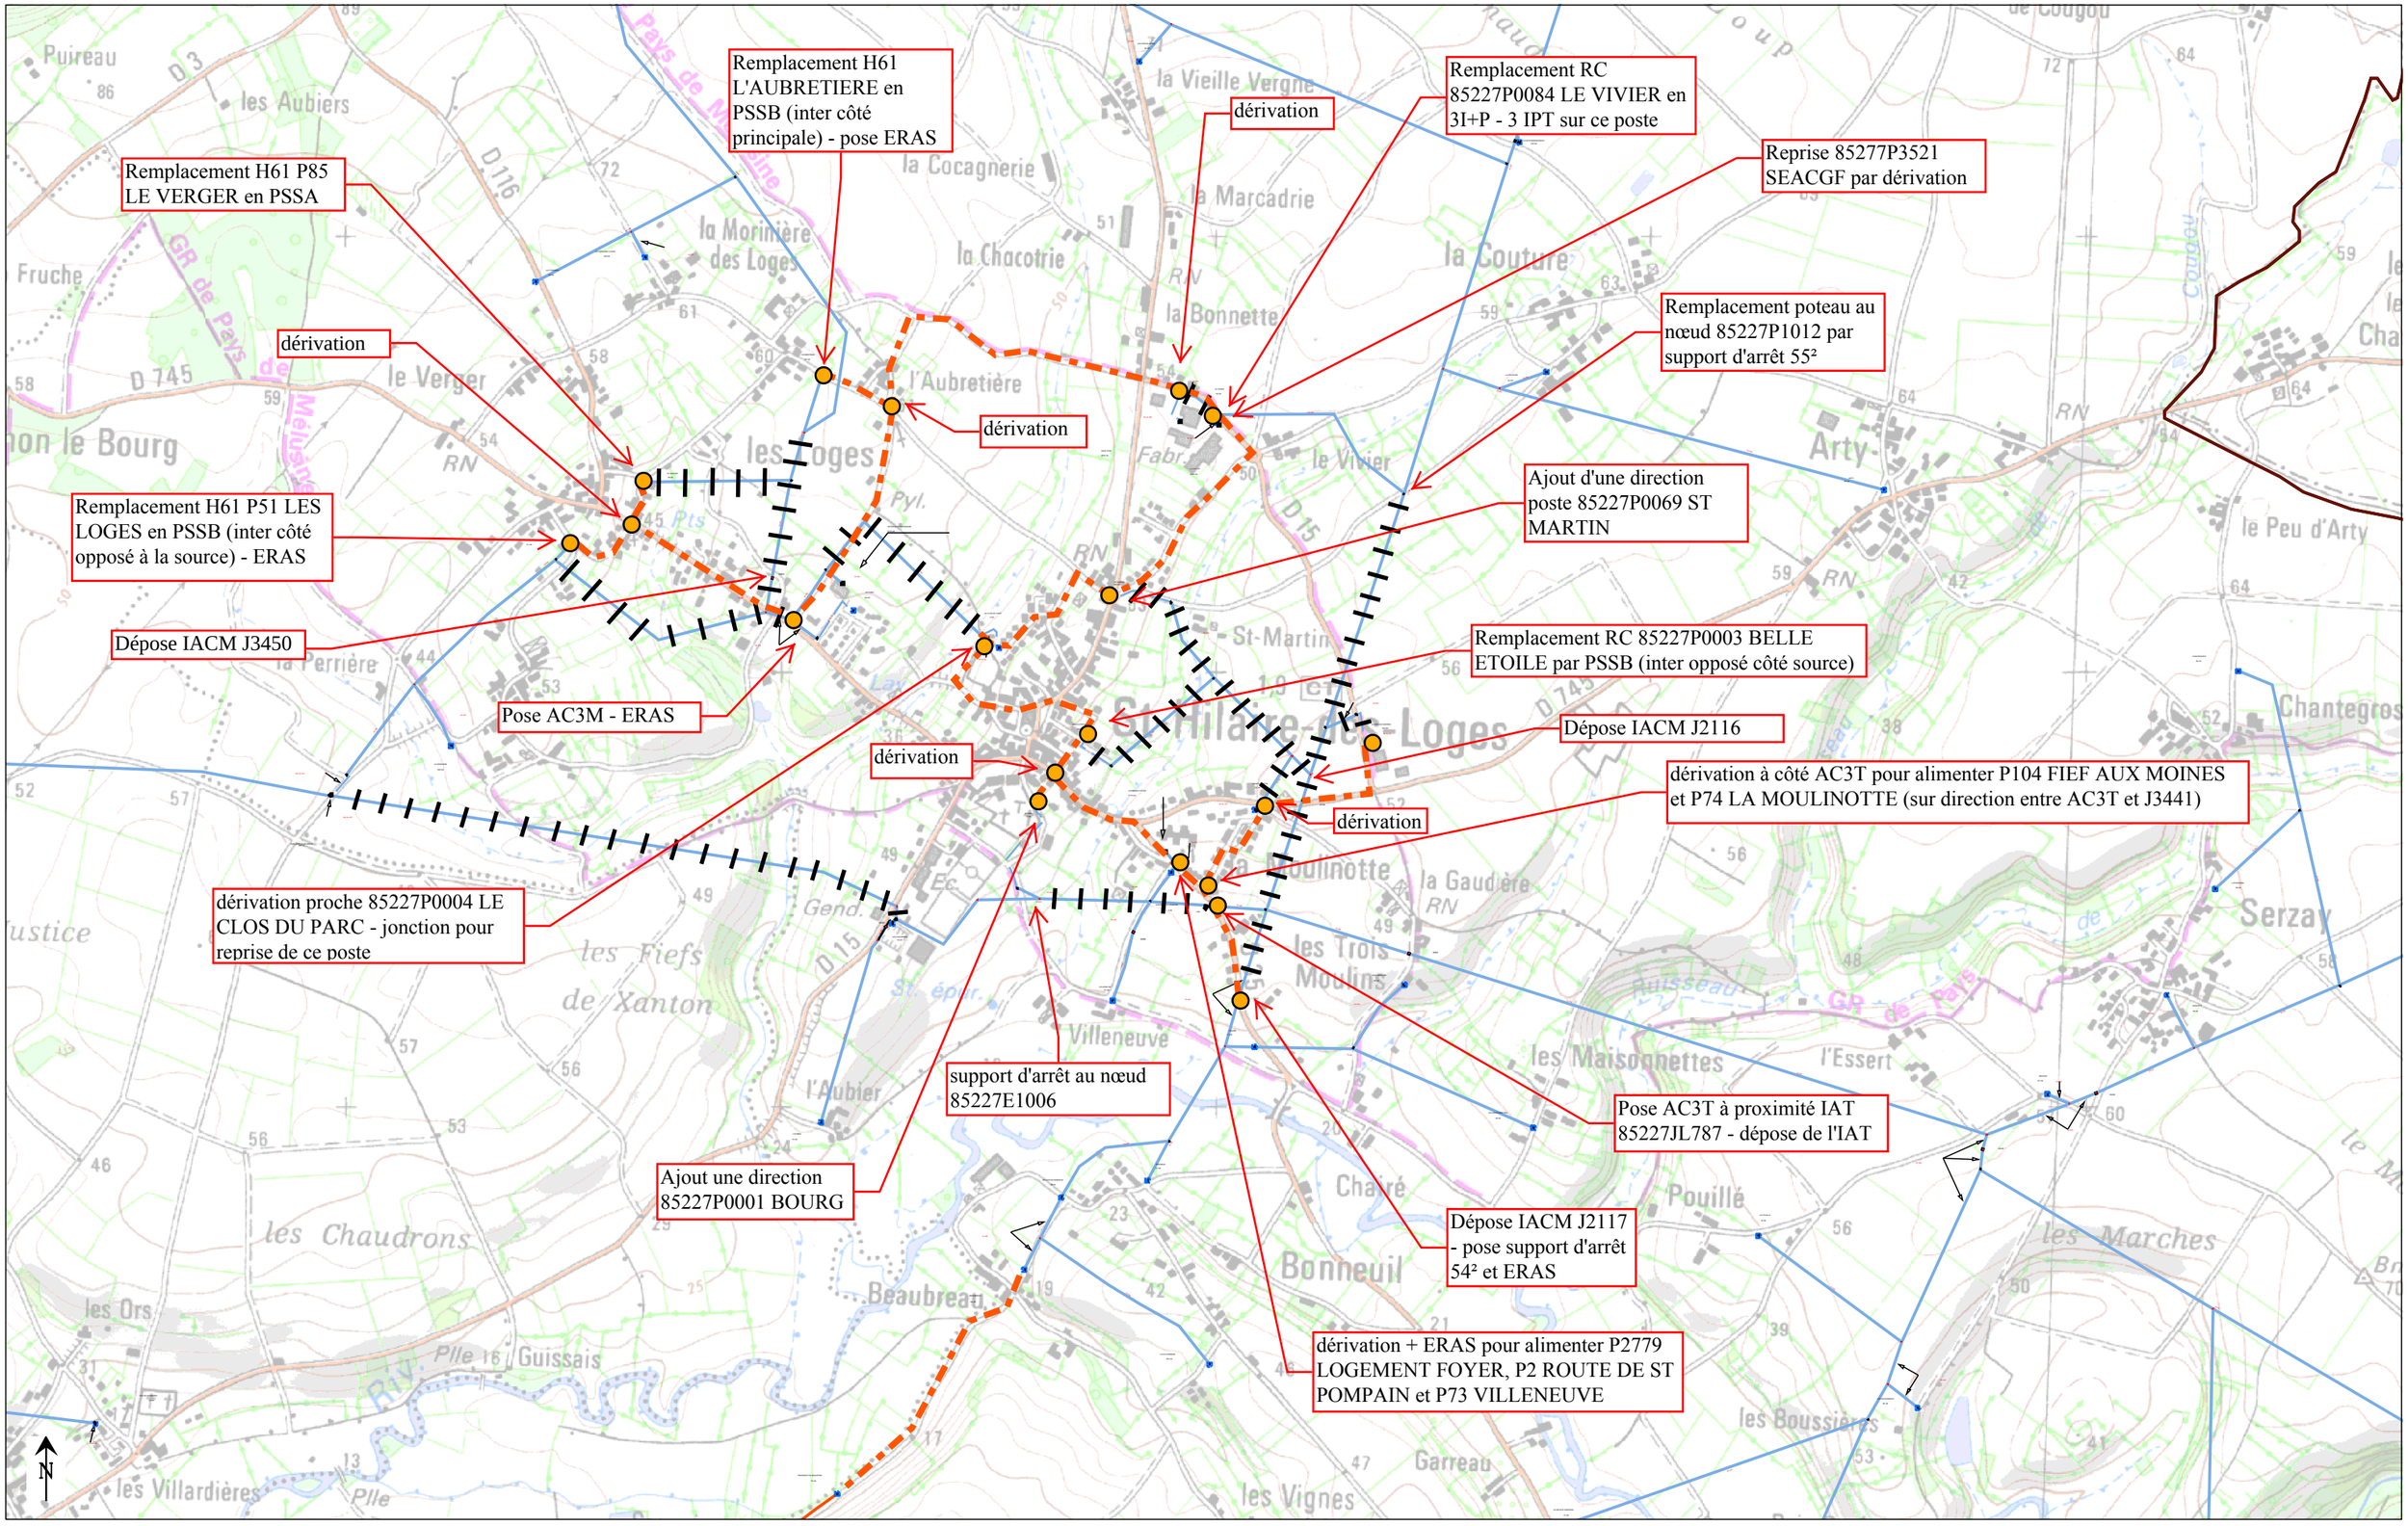
Page(s) : 2/2